

# 既有住宅增设电梯现场踏勘意见表


时间：2026年3月26日

地点：新城明珠17单元


| 主管部门                                        | 初步判断是否具备增设条件                                                                   |     | 初步判断结论                                                                 | 备注                                                                        |                            |
|---------------------------------------------|--------------------------------------------------------------------------------|-----|------------------------------------------------------------------------|---------------------------------------------------------------------------|----------------------------|
| 春晖路街道                                       |                                                                                |     | <input checked="" type="checkbox"/> 具备<br><input type="checkbox"/> 不具备 | 谢健                                                                        |                            |
| 规划自然资源部门                                    | 用地占用其他权属用地<br>是 <input type="checkbox"/> 否 <input checked="" type="checkbox"/> |     | <input checked="" type="checkbox"/> 具备<br><input type="checkbox"/> 不具备 | 彭知松                                                                       |                            |
|                                             | 用地占用规划道路<br>是 <input type="checkbox"/> 否 <input checked="" type="checkbox"/>   |     |                                                                        |                                                                           |                            |
| 住房城乡建设部门                                    | 结构安全方面                                                                         |     | <input checked="" type="checkbox"/> 具备<br><input type="checkbox"/> 不具备 | 杨海，<br>施工前，确保消防车道<br>及首层有充足空间，且施工<br>中老底足够，无材料侵占<br>空间，预留足够的安全。<br>—— 李心儿 |                            |
|                                             | 消防安全方面                                                                         |     |                                                                        |                                                                           |                            |
| 市场监管部门                                      | 需提供电梯设计图、蓝图、电梯<br>首层安全门改证报告（附原图）                                               |     | <input checked="" type="checkbox"/> 具备<br><input type="checkbox"/> 不具备 |                                                                           |                            |
| 城市管理部门<br>(涉及占道路、绿地)                        |                                                                                |     | <input checked="" type="checkbox"/> 具备<br><input type="checkbox"/> 不具备 | 该项目涉及占道需经审批                                                               |                            |
| 水电气讯经营单位<br>(涉及管网迁改)                        | 电信                                                                             | 若，阿 | <input checked="" type="checkbox"/> 具备<br><input type="checkbox"/> 不具备 | 燃气                                                                        | 有天然气管道低压<br>封封成            |
|                                             | 移动                                                                             | 王位. |                                                                        | 自来水                                                                       | 待开挖确定是否<br>(4改)            |
|                                             | 联通                                                                             | 陈祥  |                                                                        | 电力                                                                        | 附近高压电线距离<br>保证安全距离。<br>何金松 |
|                                             | 广电                                                                             | 陈亮  |                                                                        |                                                                           |                            |
| 注：本意见仅作为增设电梯工程是否具备现场条件的初步判断，不作为最终核发有关手续的依据。 |                                                                                |     |                                                                        |                                                                           |                            |



# 大渡口区新城明珠17单元增设电梯示意图

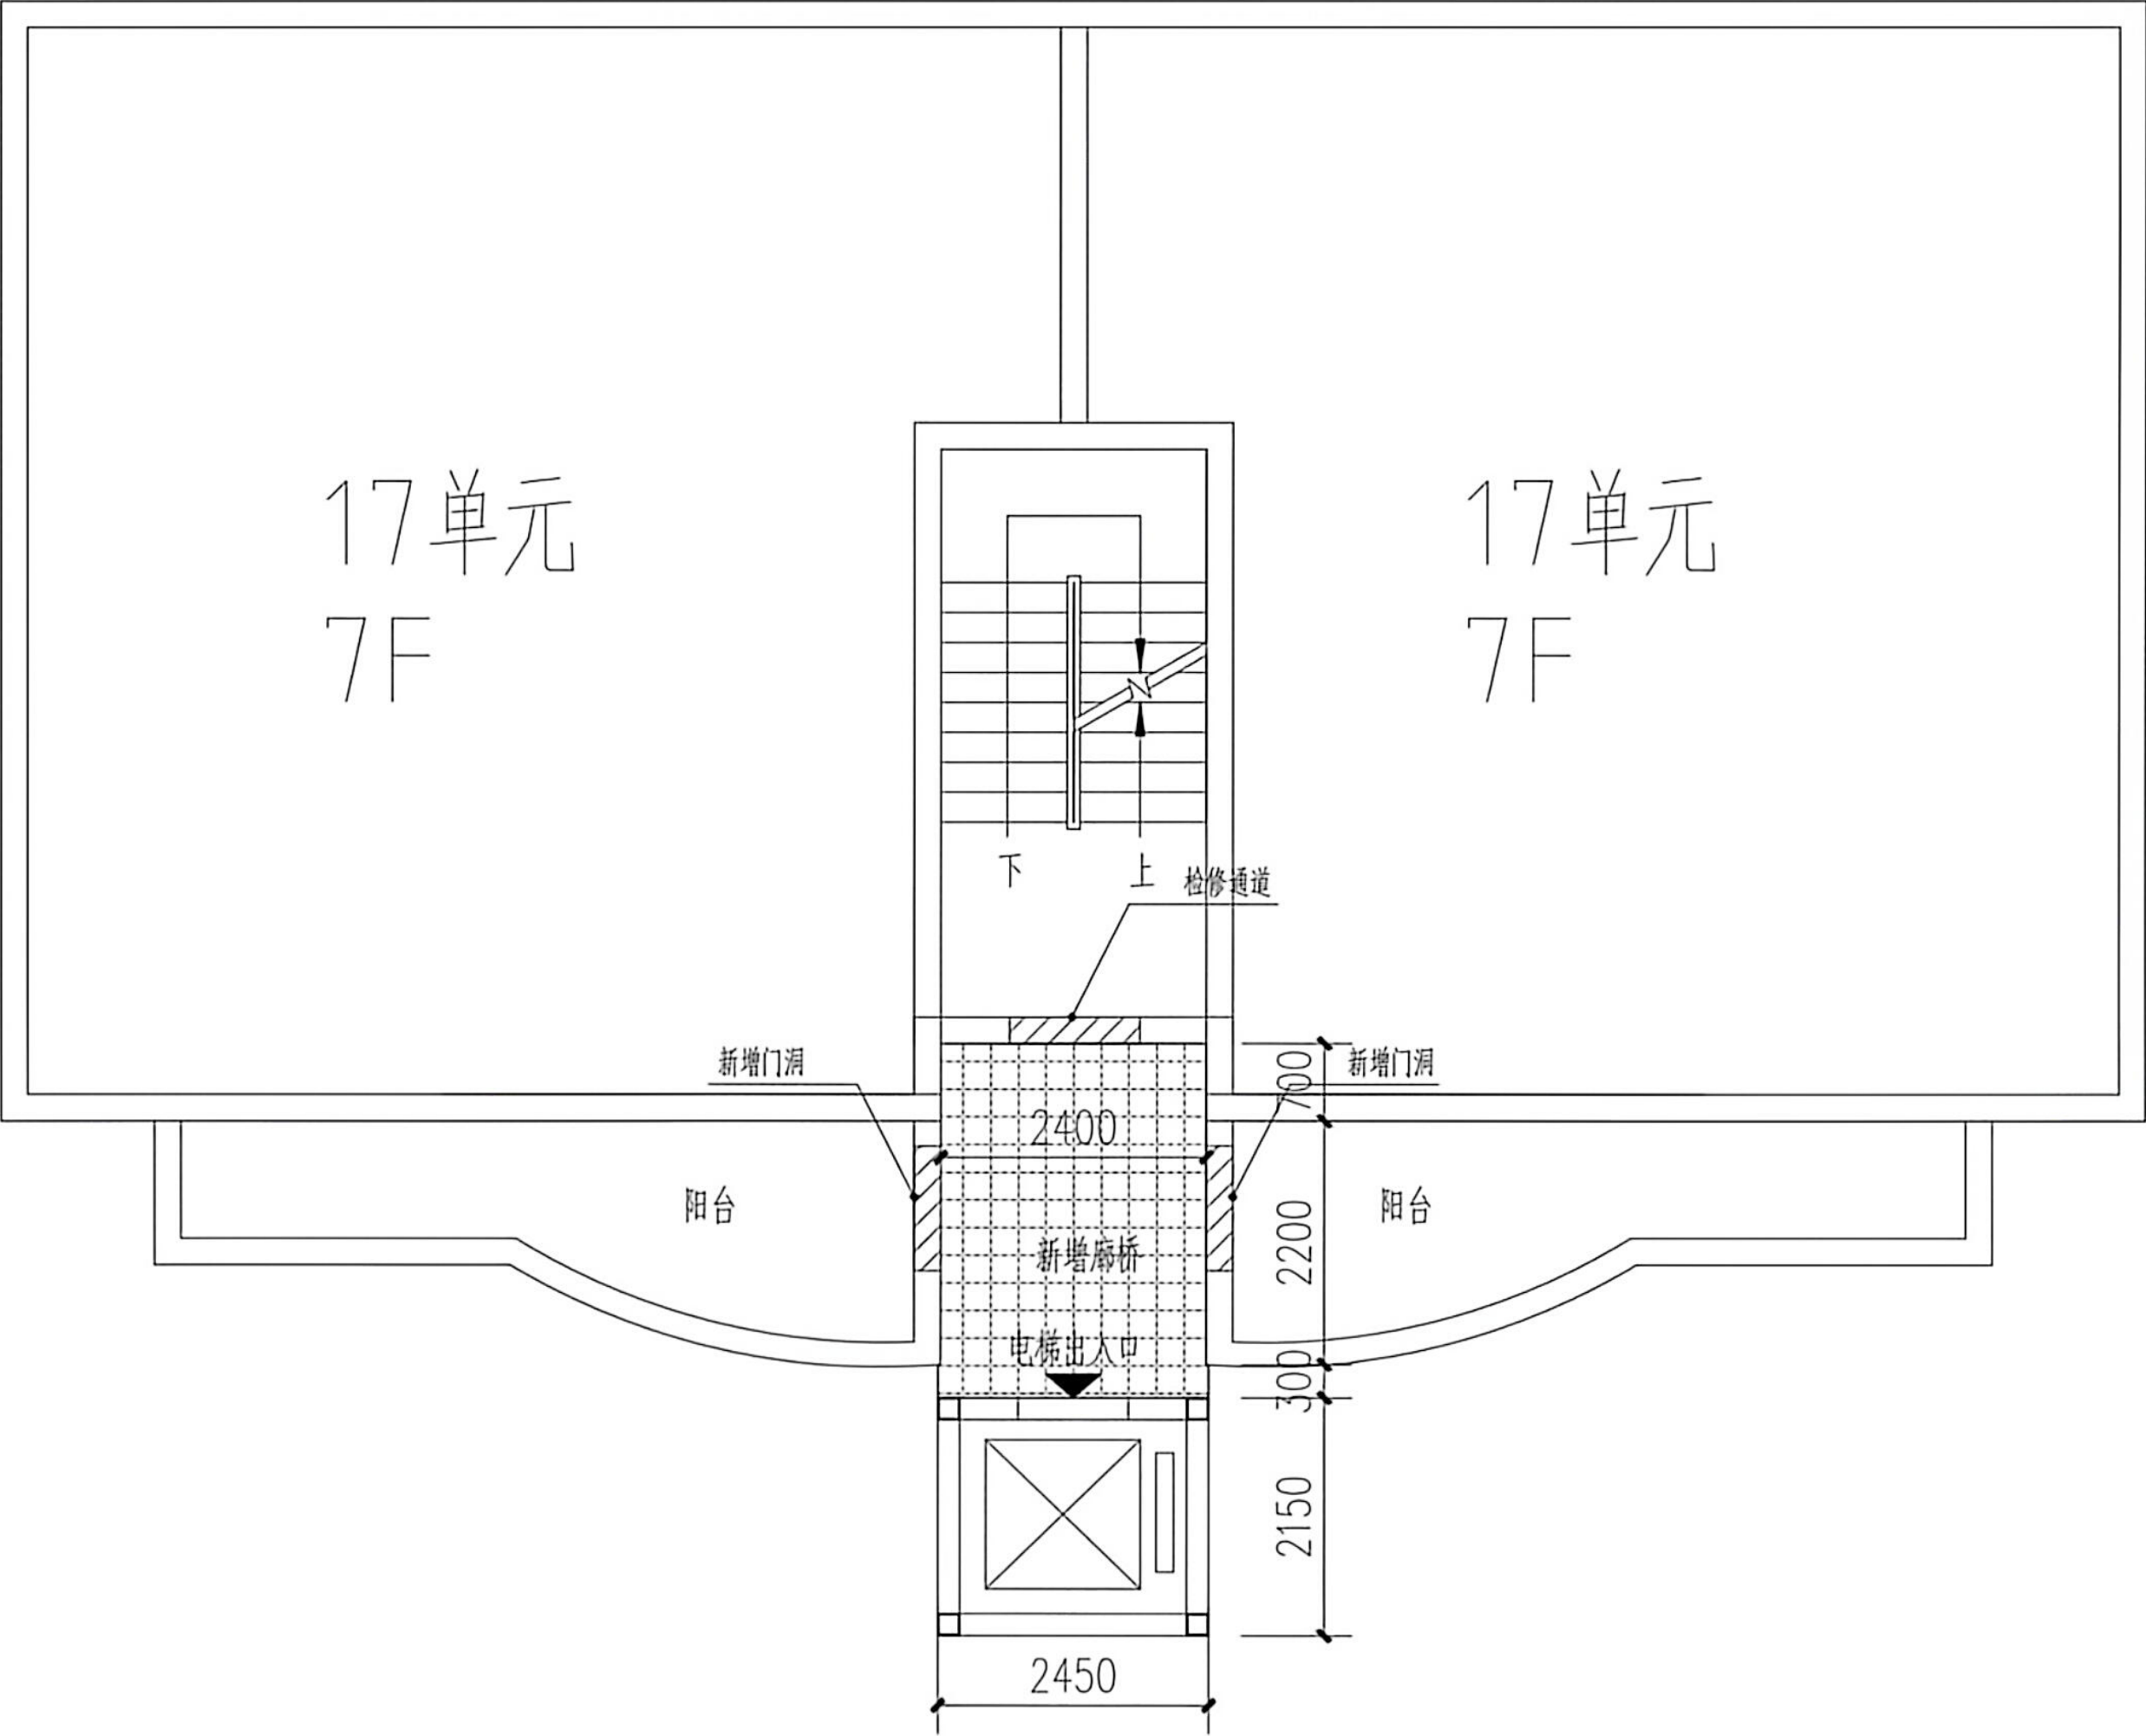

标准层平面布置图 1:100

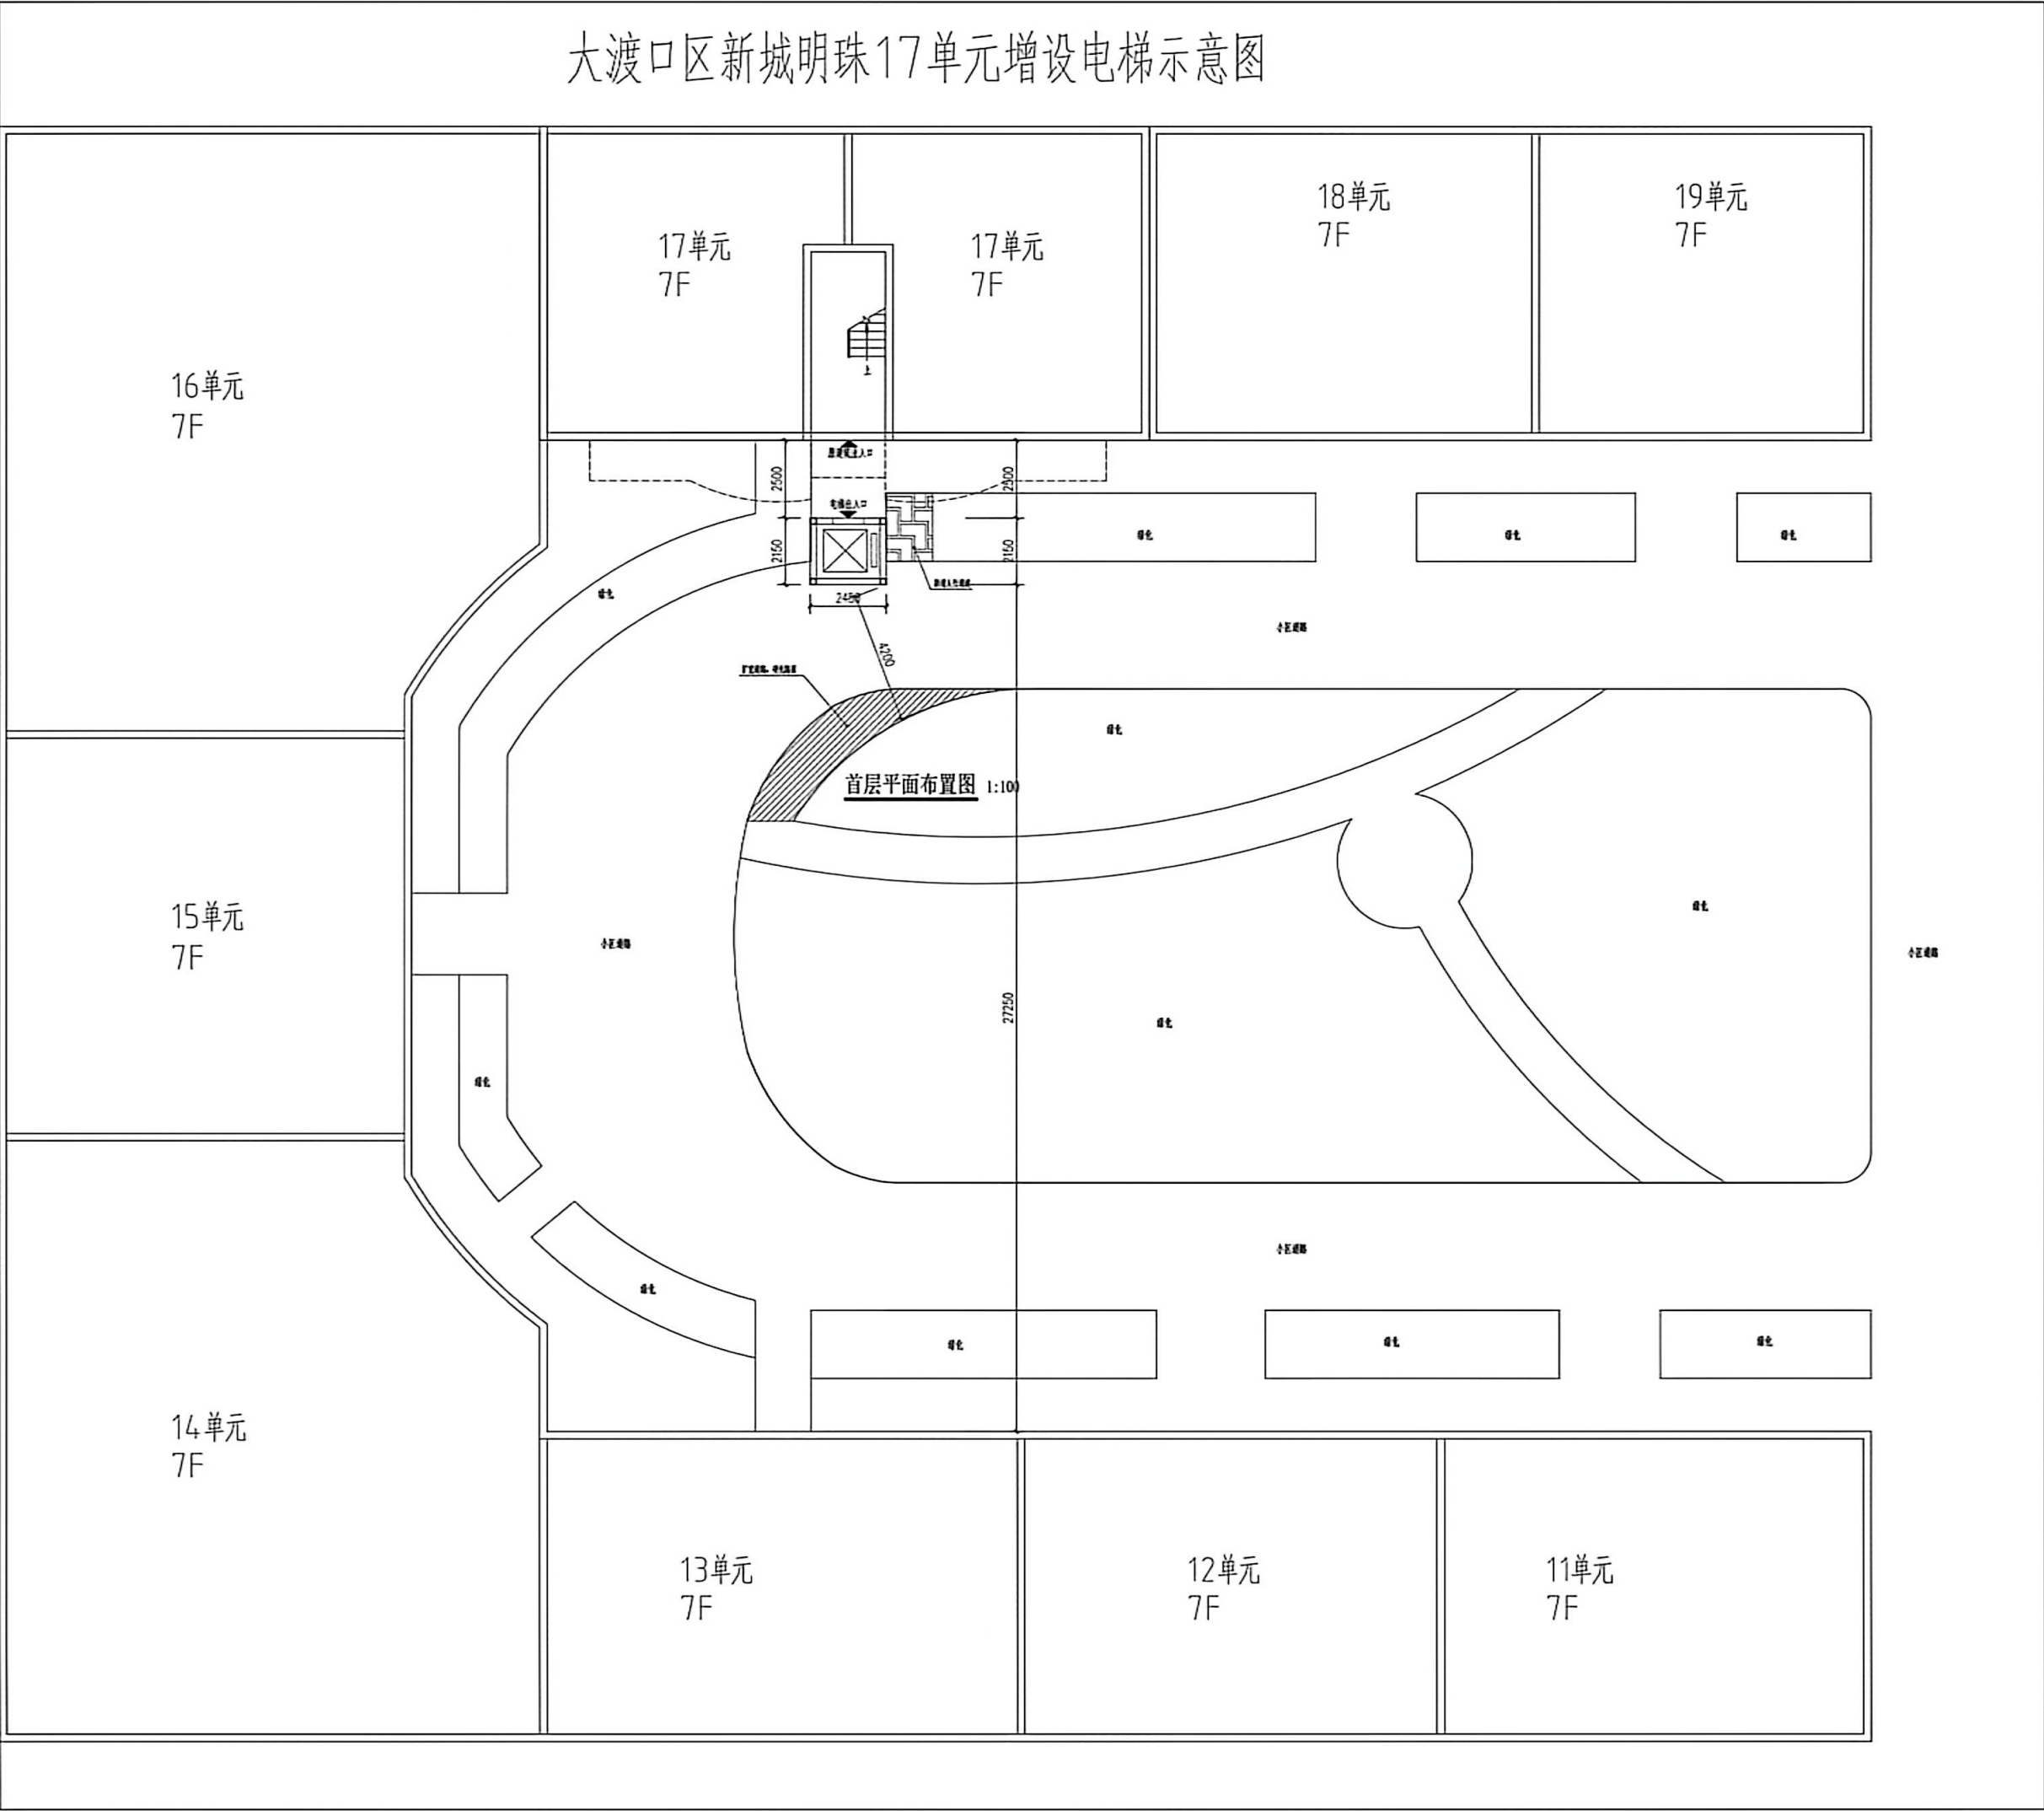




说明

1. 住宅建筑按《住宅设计规范》GB 50096-2013(2019年版)执行。  
2. 住宅建筑按《住宅建筑规范》GB 50368-2018执行。  
3. 住宅建筑按《住宅建筑规范》GB 50368-2018执行。  
建设工程(施工图)建筑面积及计容建筑面积明细表

| 序号 | 楼层    | 建筑面积  |       | 居住面积 |    | 公共面积 |    | 配套设施面积 |    | 工业面积 |    | 停车库面积 |    | 层高    | 备注    |
|----|-------|-------|-------|------|----|------|----|--------|----|------|----|-------|----|-------|-------|
|    |       | 建筑    | 面积    | 建筑   | 面积 | 建筑   | 面积 | 建筑     | 面积 | 建筑   | 面积 | 建筑    | 面积 |       |       |
| 1  | 5.55  | 5.55  |       |      |    |      |    |        |    |      |    |       |    | 3.90  | 电梯间面积 |
| 2  | 13.17 | 13.17 |       |      |    |      |    |        |    |      |    |       |    | 3.00  | 电梯间面积 |
| 3  | 13.17 | 13.17 |       |      |    |      |    |        |    |      |    |       |    | 3.00  | 电梯间面积 |
| 4  | 13.17 | 13.17 |       |      |    |      |    |        |    |      |    |       |    | 3.00  | 电梯间面积 |
| 5  | 13.17 | 13.17 |       |      |    |      |    |        |    |      |    |       |    | 3.00  | 电梯间面积 |
| 6  | 13.17 | 13.17 |       |      |    |      |    |        |    |      |    |       |    | 3.00  | 电梯间面积 |
| 7  | 13.17 | 13.17 |       |      |    |      |    |        |    |      |    |       |    | 4.50  | 电梯间面积 |
| 合计 |       | 84.57 | 84.57 |      |    |      |    |        |    |      |    |       |    | 23.40 |       |

总平面图 1:500

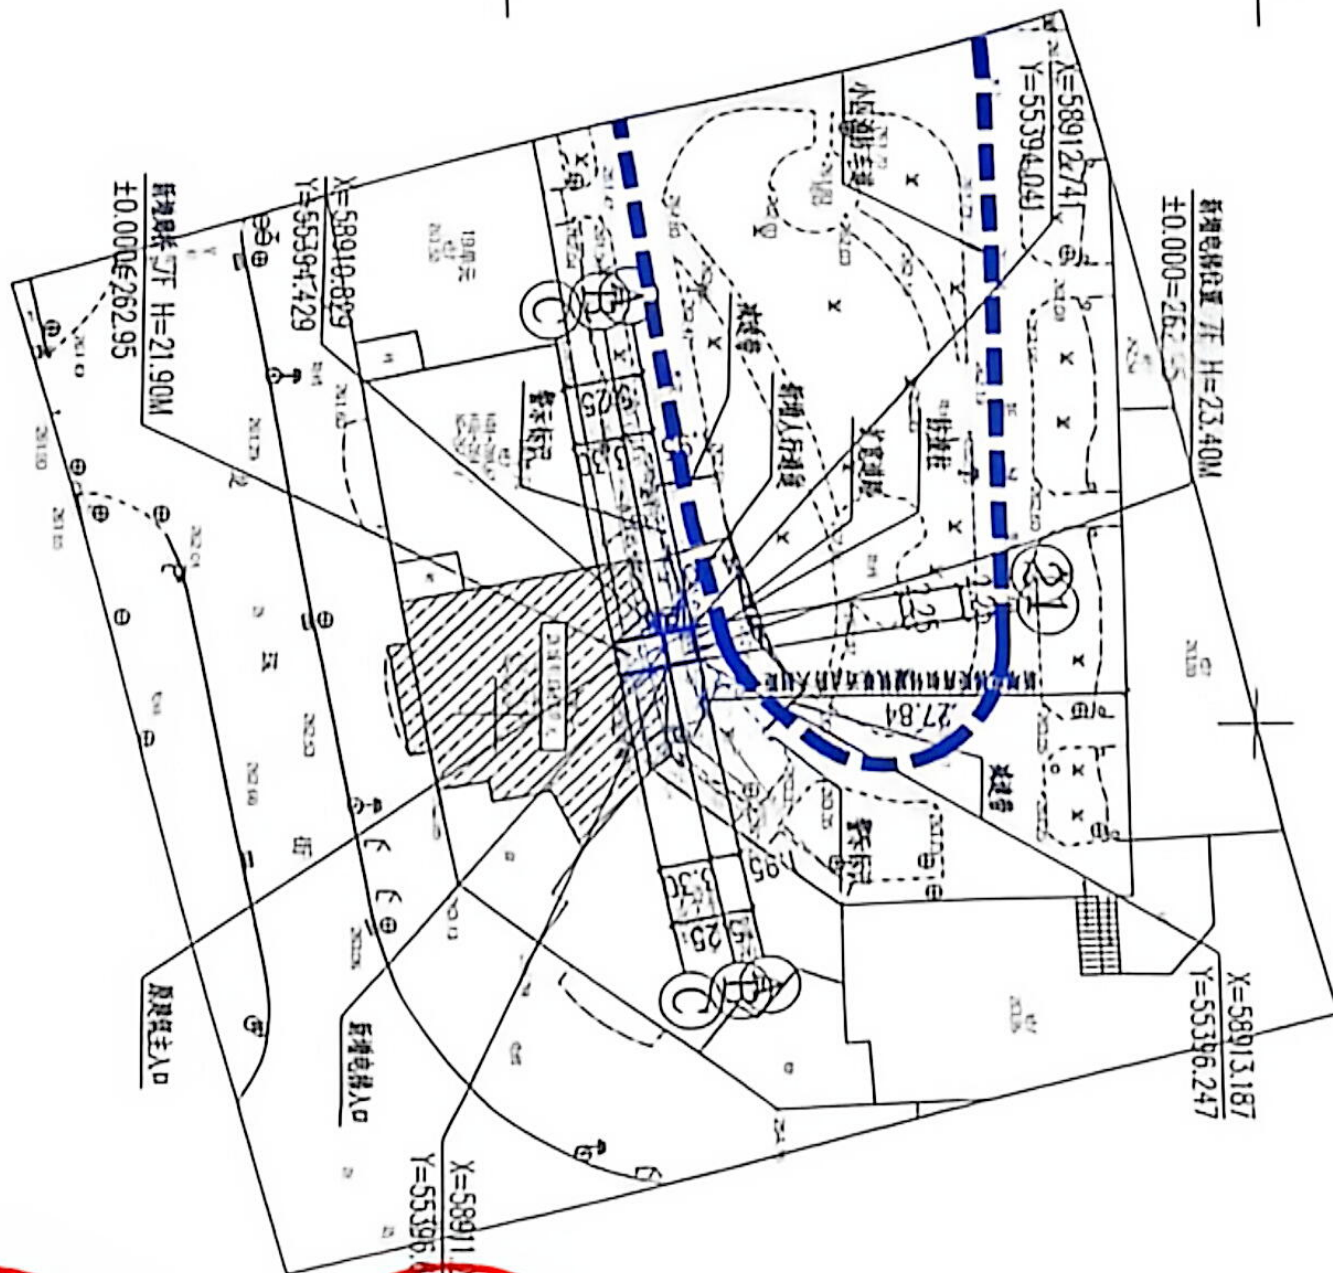

中述设计集团有限公司  
Zhongshi Design Group Co., Ltd.

国家甲级工程资质证书编号: A151022385

NATIONAL ARCHITECTURAL DESIGN

LICENSE No. A151022385

地址: 中国·重庆市南岸区海棠溪

重庆大道中段9号丹山碧水

商业步行街负二层1016号

电话: 0831-3501888 TEL: 0831-3501888

建设单位:

CLIENT:



项目负责人: 傅晓勇

专业负责人: 傅晓勇

审核: 李易

设计: 傅晓勇

校核: 傅晓勇

制图: 傅晓勇

设计: 傅晓勇

设计: 傅晓勇

中述设计集团有限公司

Zhongshu Design Group Co., Ltd

国家中级工程资格证书编号: A151023585

NATIONAL ARCHITECTURAL DESIGN

LICENSE NO. A151023585

地址：中国·宜宾市屏山县屏山镇

商业步行街负二层10-16号

TEL: 0831-3501838 TEL: 0831-1501838

建设单位:

CLIENT

徵工部

REGISTERED INSTITUTION

10

0214403167

01025585-011

[illegible]

|             |    |    |
|-------------|----|----|
| RAIN LINGER | 雨後 | 雨後 |
|-------------|----|----|

|            |     |     |
|------------|-----|-----|
| 中九<br>77'D | 不計類 | 女清和 |
|------------|-----|-----|

|     |     |
|-----|-----|
| 图万东 | 张〇三 |
|-----|-----|

傅曉勇

李文官

[illegible]

设计总图 SIGNATURE

出典箇所: Authorized statement

10

61

龍虎寺

天

有限公司

Register Number: 123456789

11



100

1751

2011年11月11日

INDONESIA

|        |   |
|--------|---|
| HTG 27 | 7 |
|--------|---|

|                                                                                     |  |
|-------------------------------------------------------------------------------------|--|
|  |  |
|-------------------------------------------------------------------------------------|--|

图名  
III  
-层平面布置图

|                  |            |                  |       |
|------------------|------------|------------------|-------|
| 工<br>作<br>日<br>期 | 2016.04.26 | 工<br>作<br>内<br>容 | JS-03 |
|------------------|------------|------------------|-------|

| ICM | ICD | ICD | ICD |
|-----|-----|-----|-----|
| 100 | 100 | 100 | 100 |

---









中述设计集团有限公司  
Zhongshu Design Group Co., Ltd.

国家甲级工程资质证书编号: A151023585  
NATIONAL ARCHITECTURAL DESIGN  
LICENSE No. A151023585  
地址: 中国·四川省眉山市眉山  
峨边大道中段29号丹山碧水  
商业步行街负二层1016号  
电话: 0831-3501888 TEL: 0831-3501888

建设单位:  
CLIENT:

技术核定合格  
按程序审核后使用  
重新设计后使用



设计负责人

Author/Lead Designer

设计日期

设计日期

四川省建设工程勘察设计行业协会  
中述设计集团有限公司  
注册编号: A151023585  
有效期至: 2027年09月

①-②轴立面图 1:100

①-②轴立面图 1:100

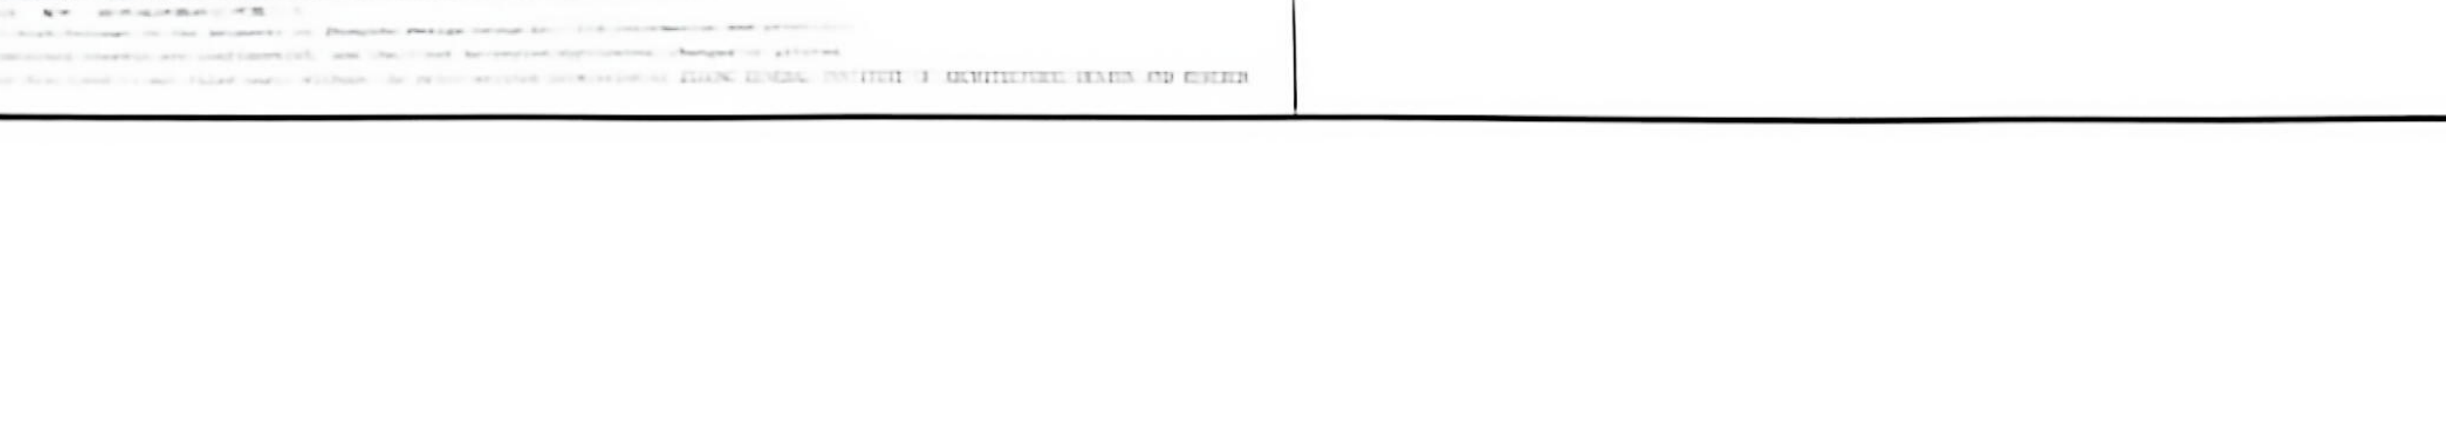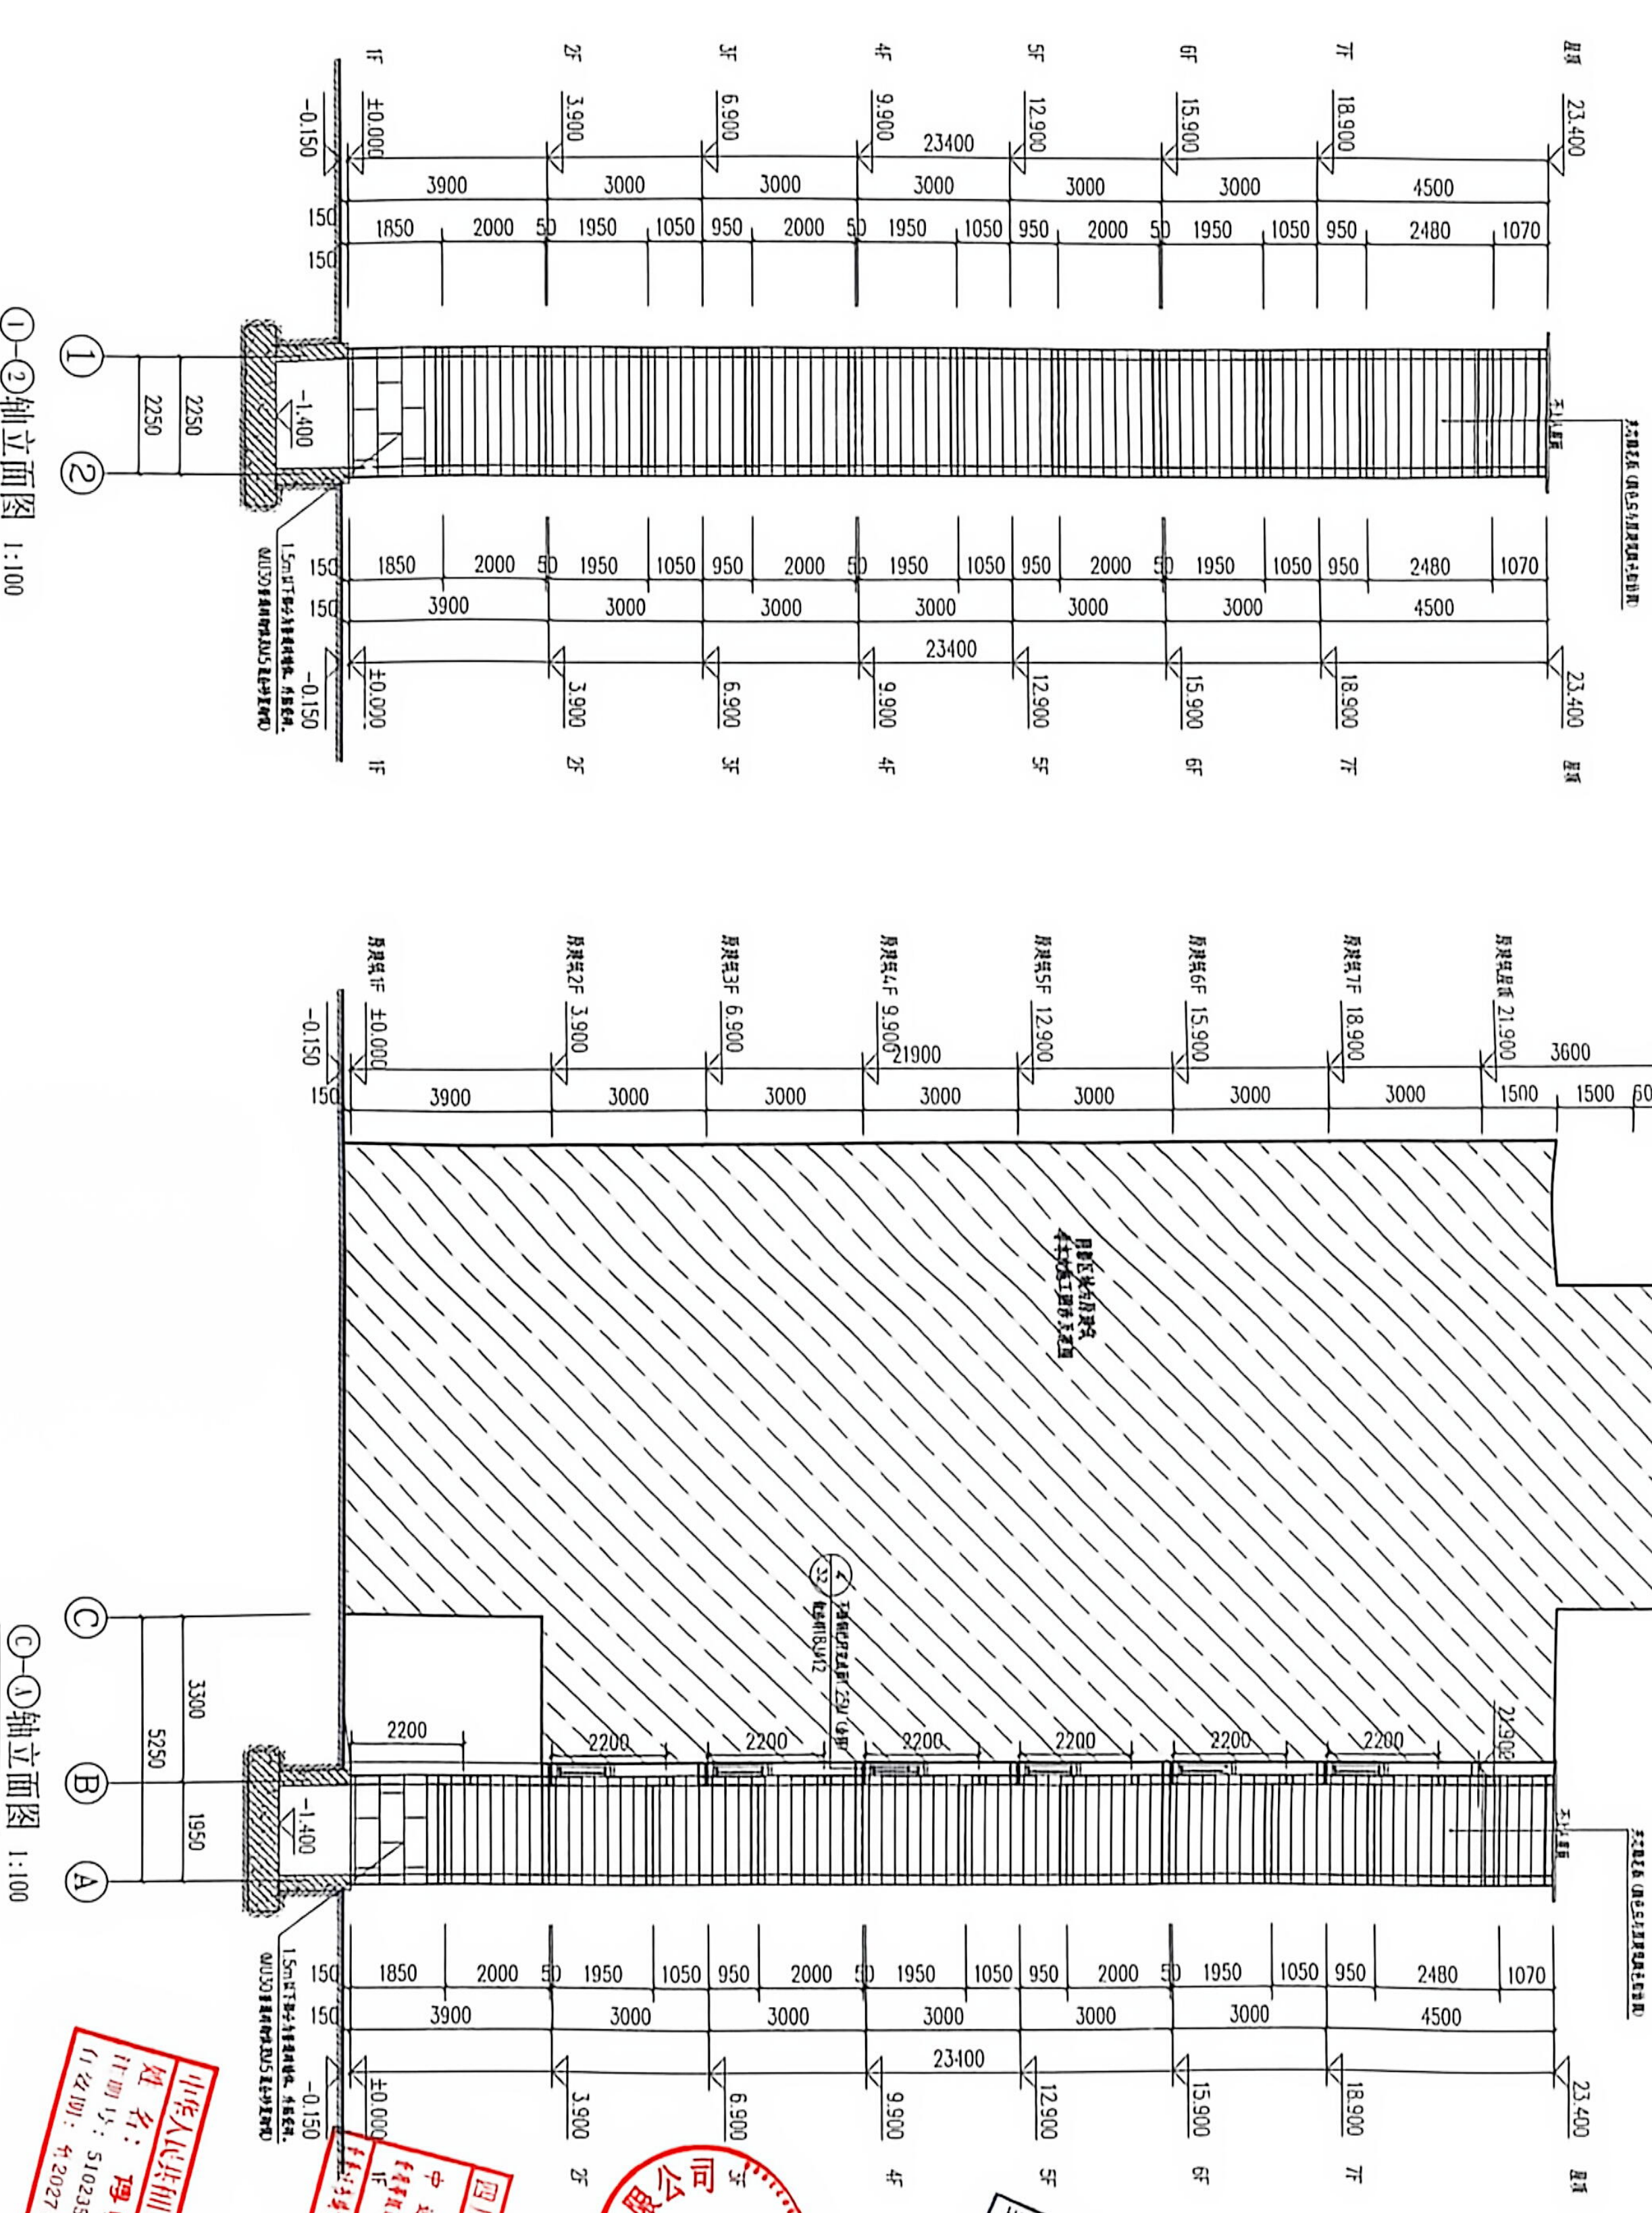








中述设计集团有限公司  
Zhongshu Design Group Co., Ltd.

国家中设工程资质证书编号: A151024585  
NATIONAL ARCHITECTURAL DESIGN  
LICENSE No. A151024585  
地址: 中国·重庆市南岸区海棠溪  
海棠溪中二路9号附1016号  
电话: 0811-3501888 TEL: 0811-3501888

建设单位:  
CLIENT:

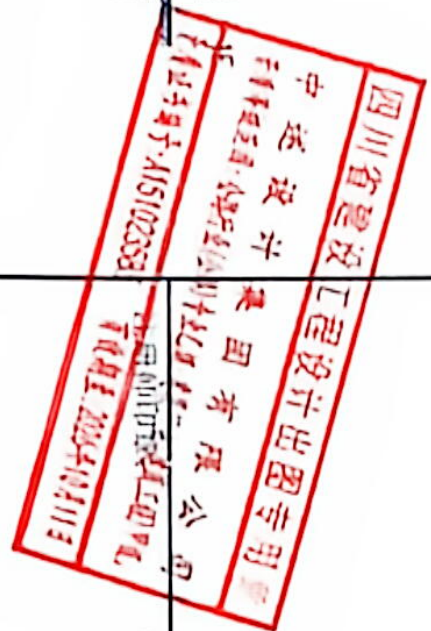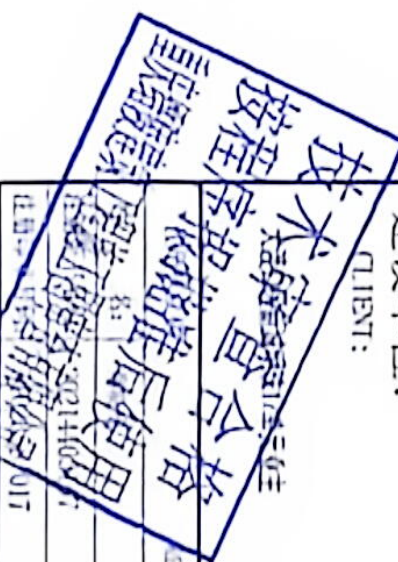

|    |                |
|----|----------------|
| 图名 | ②-①轴立面图 1-1剖面图 |
| 图号 | JS-07          |
| 比例 | 1:100          |

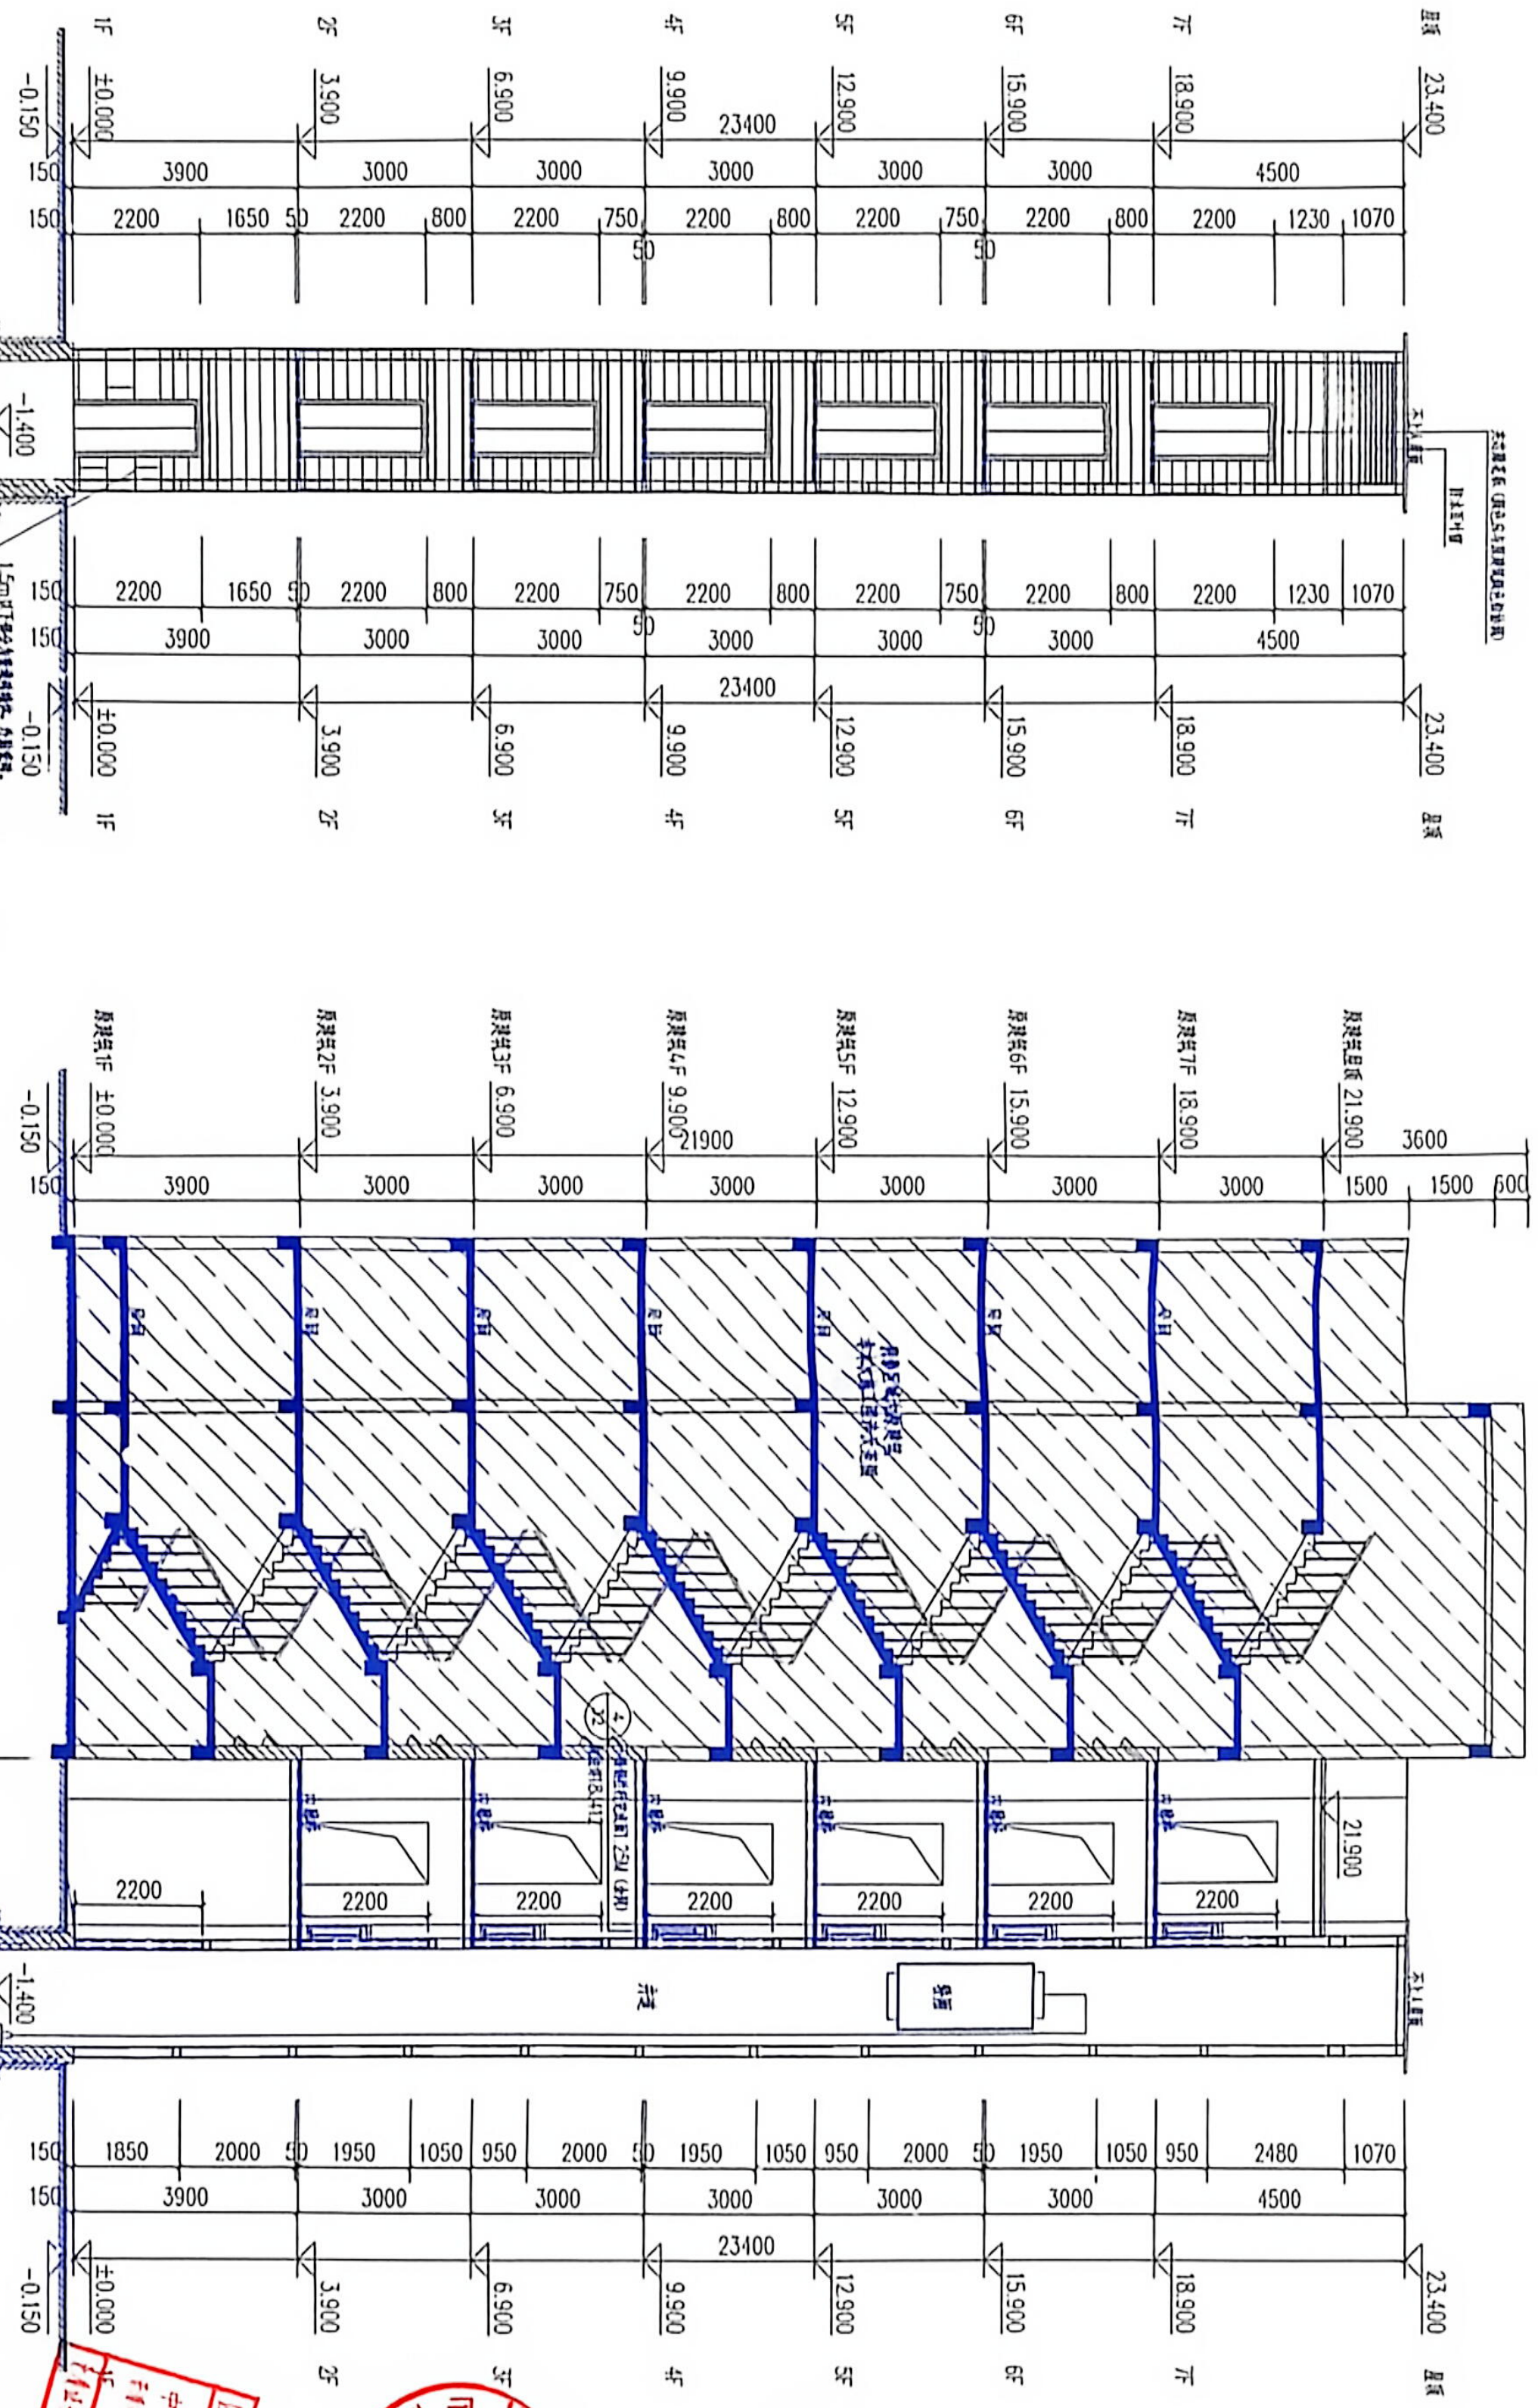

②-①轴立面图 1:100

1-1剖面图 1:100

中述设计集团有限公司

中述设计集团有限公司