


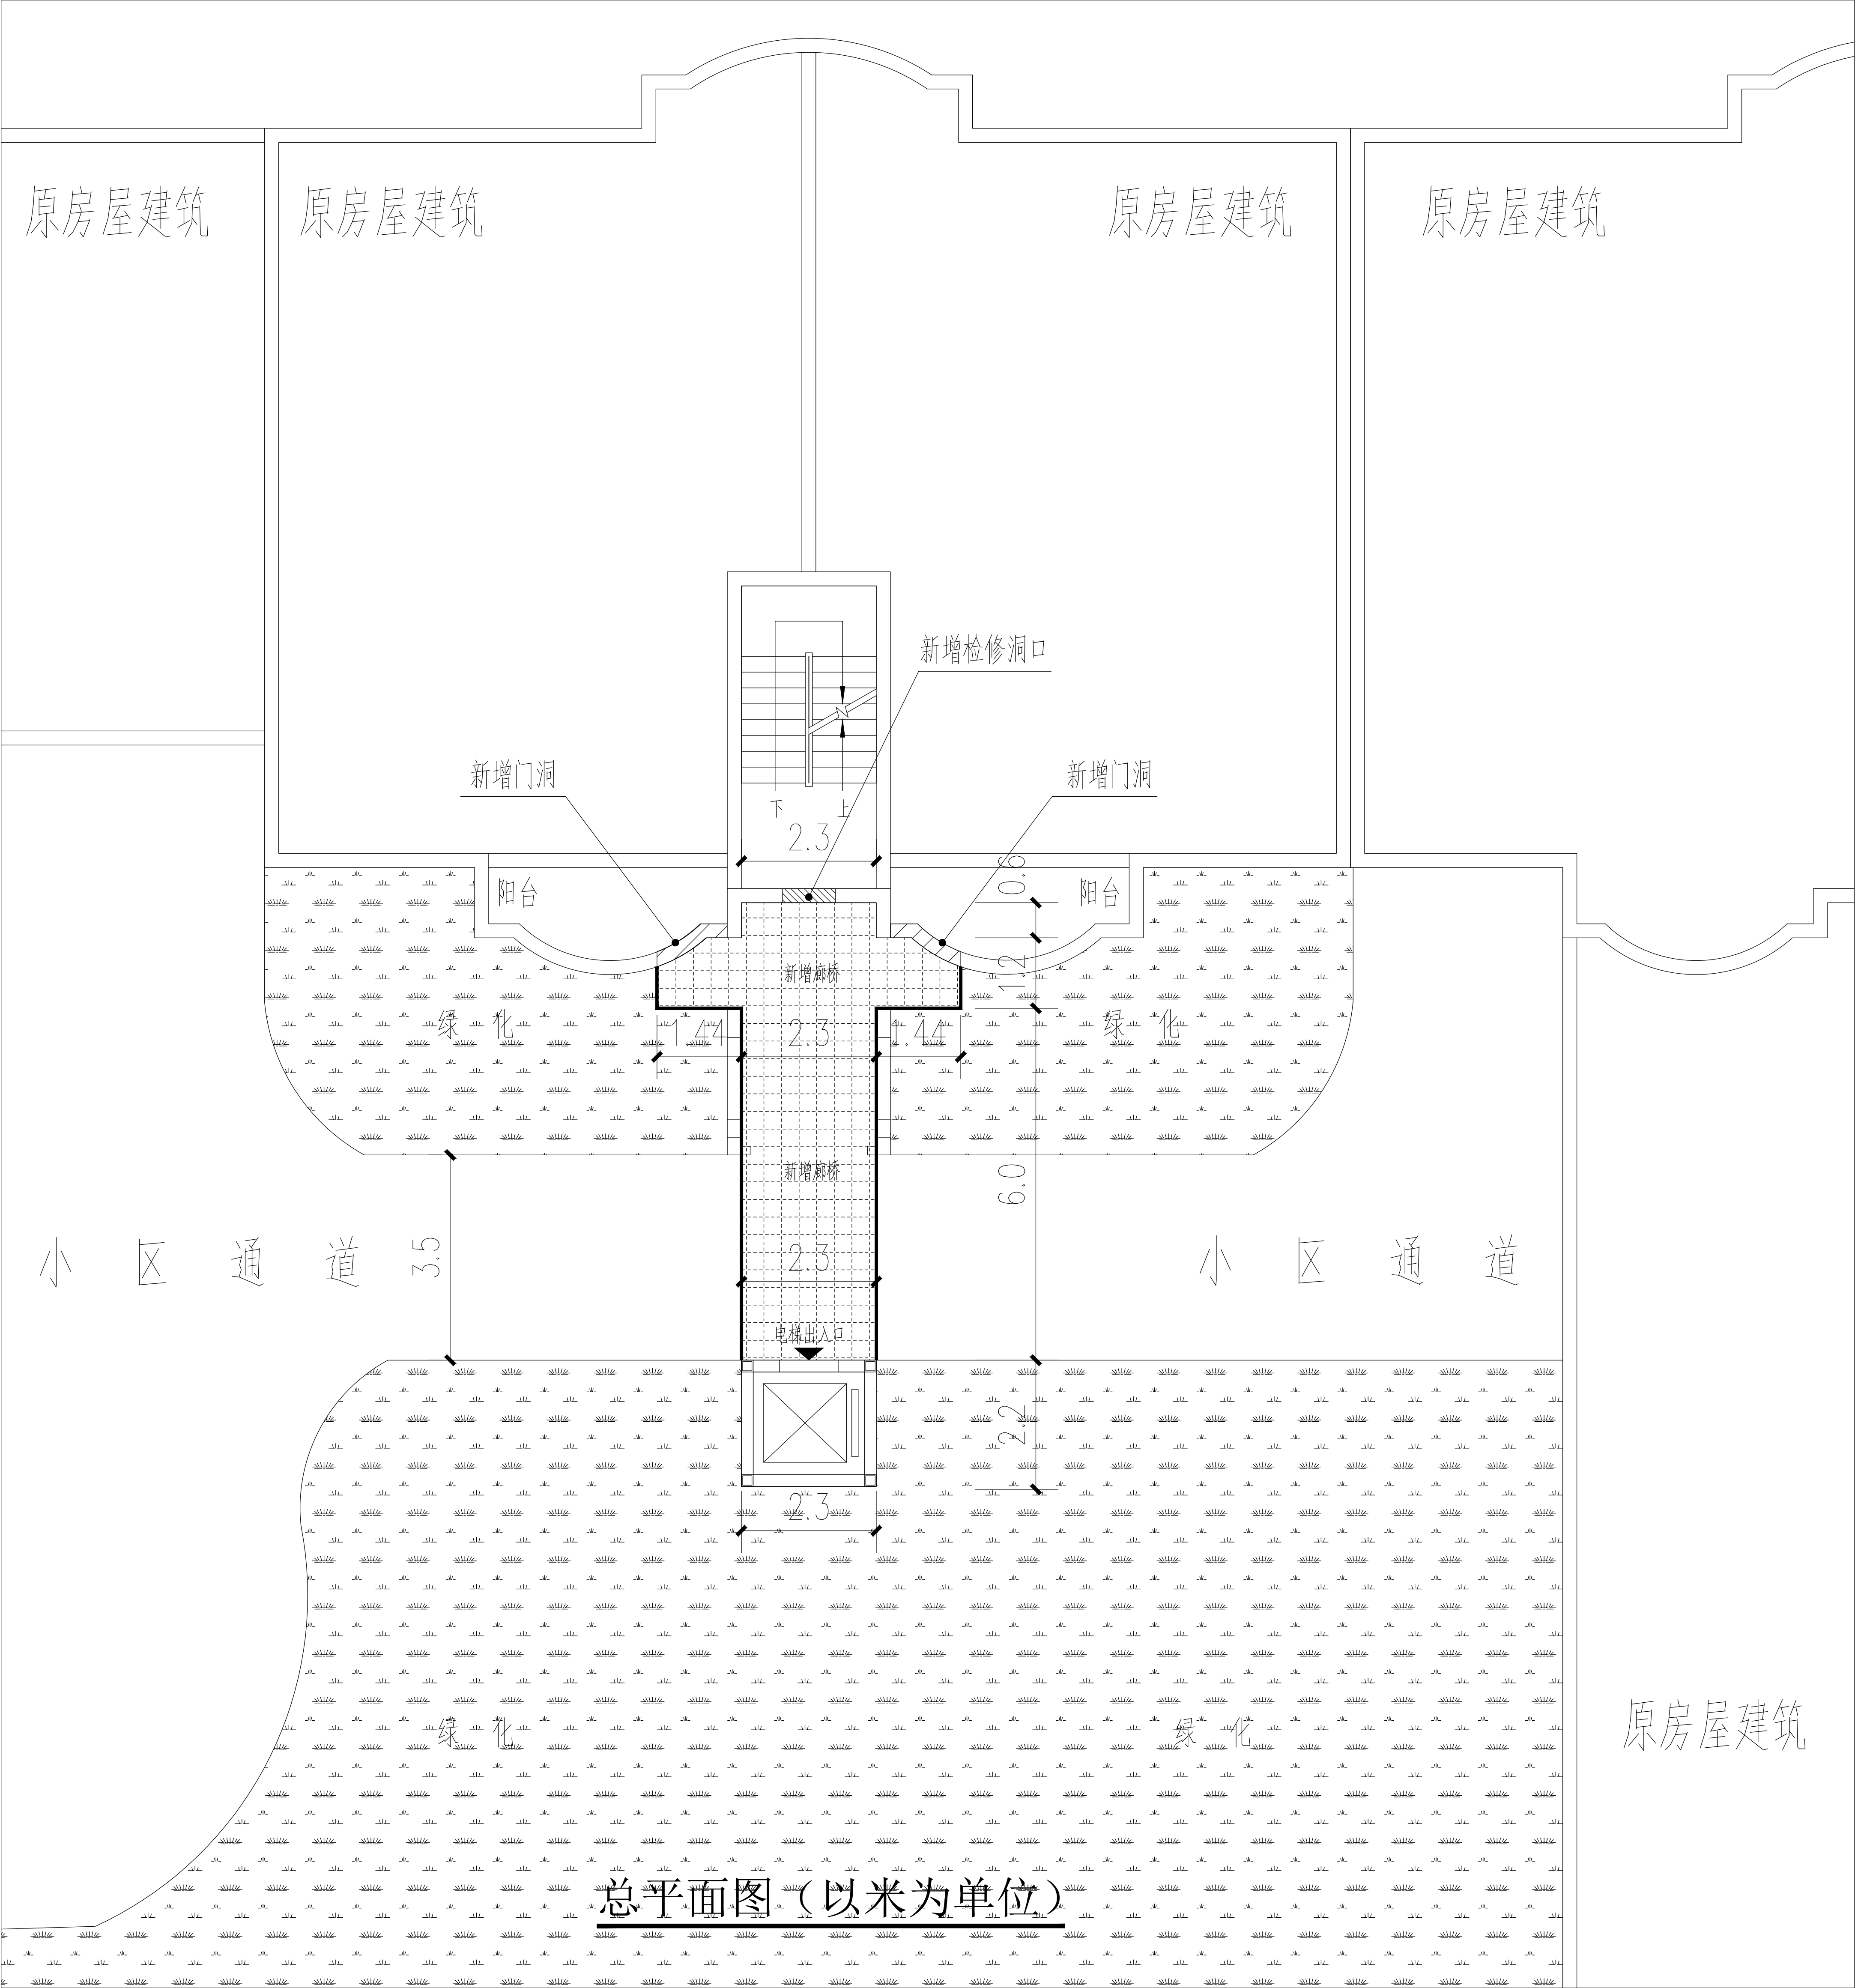

既有住宅增设电梯现场踏勘意见表

时间：2026 年 6 月 25 日 地点：春晖花园 5 栋 2 单元



主管部门	初步判断是否具备增设条件		初步判断结论	备 注	
春晖路街道			☒ 具备 ☐ 不具备	陈永德	
规划自然资源部门	用地占用其他权属用地 是 ☐ 否 ☒		☒ 具备 ☐ 不具备	电梯位置与该建筑立面 相协调	
	用地占用规划道路 是 ☐ 否 ☒				
住房城乡建设部门	结构安全方面		☒ 具备 ☐ 不具备	设计图纸必须明确连廊 与楼梯连接处不得封闭。 但应后 按设计图施工并出具设计变更 陈永德	
	<u>消防安全方面</u>				
市场监管部门			☒ 具备 ☐ 不具备	需提供房屋鉴定报告原件。	
城市管理部门 (涉及占道路、绿 地)			☒ 具备 ☐ 不具备	该项目涉及占路,需后续协调	
水电气讯经营单位 (涉及管网迁改)	电信	无电信管道迁改	☐ 具备 ☐ 不具备	燃气	无燃气管道 迁改形成
	移动	陈亮 王位		自来水	开挖后确定是迁改
	联通	陈星平		电力	电梯井存在高压电 线(开槽后处理)
	广电	陈亮			
注：本意见仅作为增设电梯工程是否具备现场条件的初步判断，不作为最终核发有关手续的依据。					

大渡口区春晖花园5栋2单元增设电梯工程


专业 (建筑、结构)
设计阶段 施工图

 中述设计集团有限公司
Zhongshu Design Group Co., Ltd.

建筑工程甲级	A151023585
项目编号	SS260351
日期	2026年03月

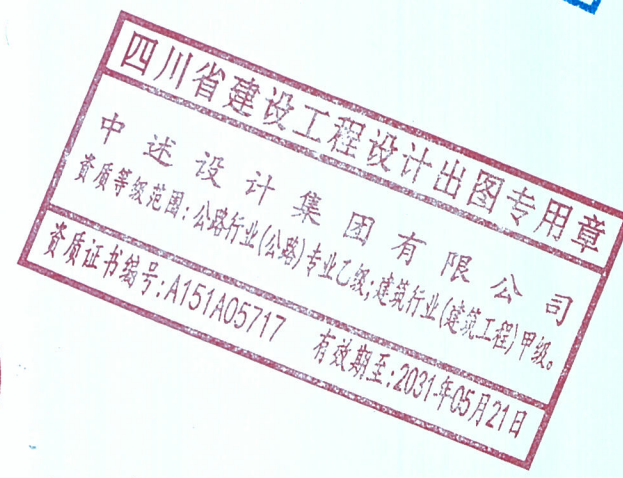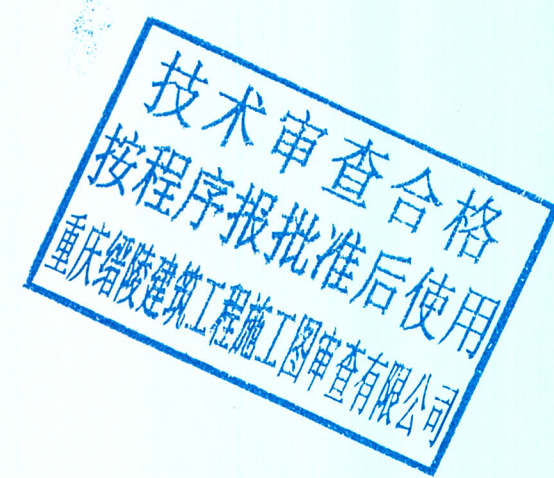


声明:本作品版权归属中述设计集团有限公司,所含信息、专有技术应予保密。未经本公司书面许可,不得修改、复制、提供或泄露给任何第三方。
CLAIM: This work belongs to the property of Zhongshu Design Group Co., Ltd. Information and proprietary know-how contained therein are confidential, and shall not be copied, duplicated, changed or altered, submitted or disclosed to any third party without the prior written permission of ZHONG GENERAL INSTITUTE OF ARCHITECTURAL DESIGN AND RESEARCH.

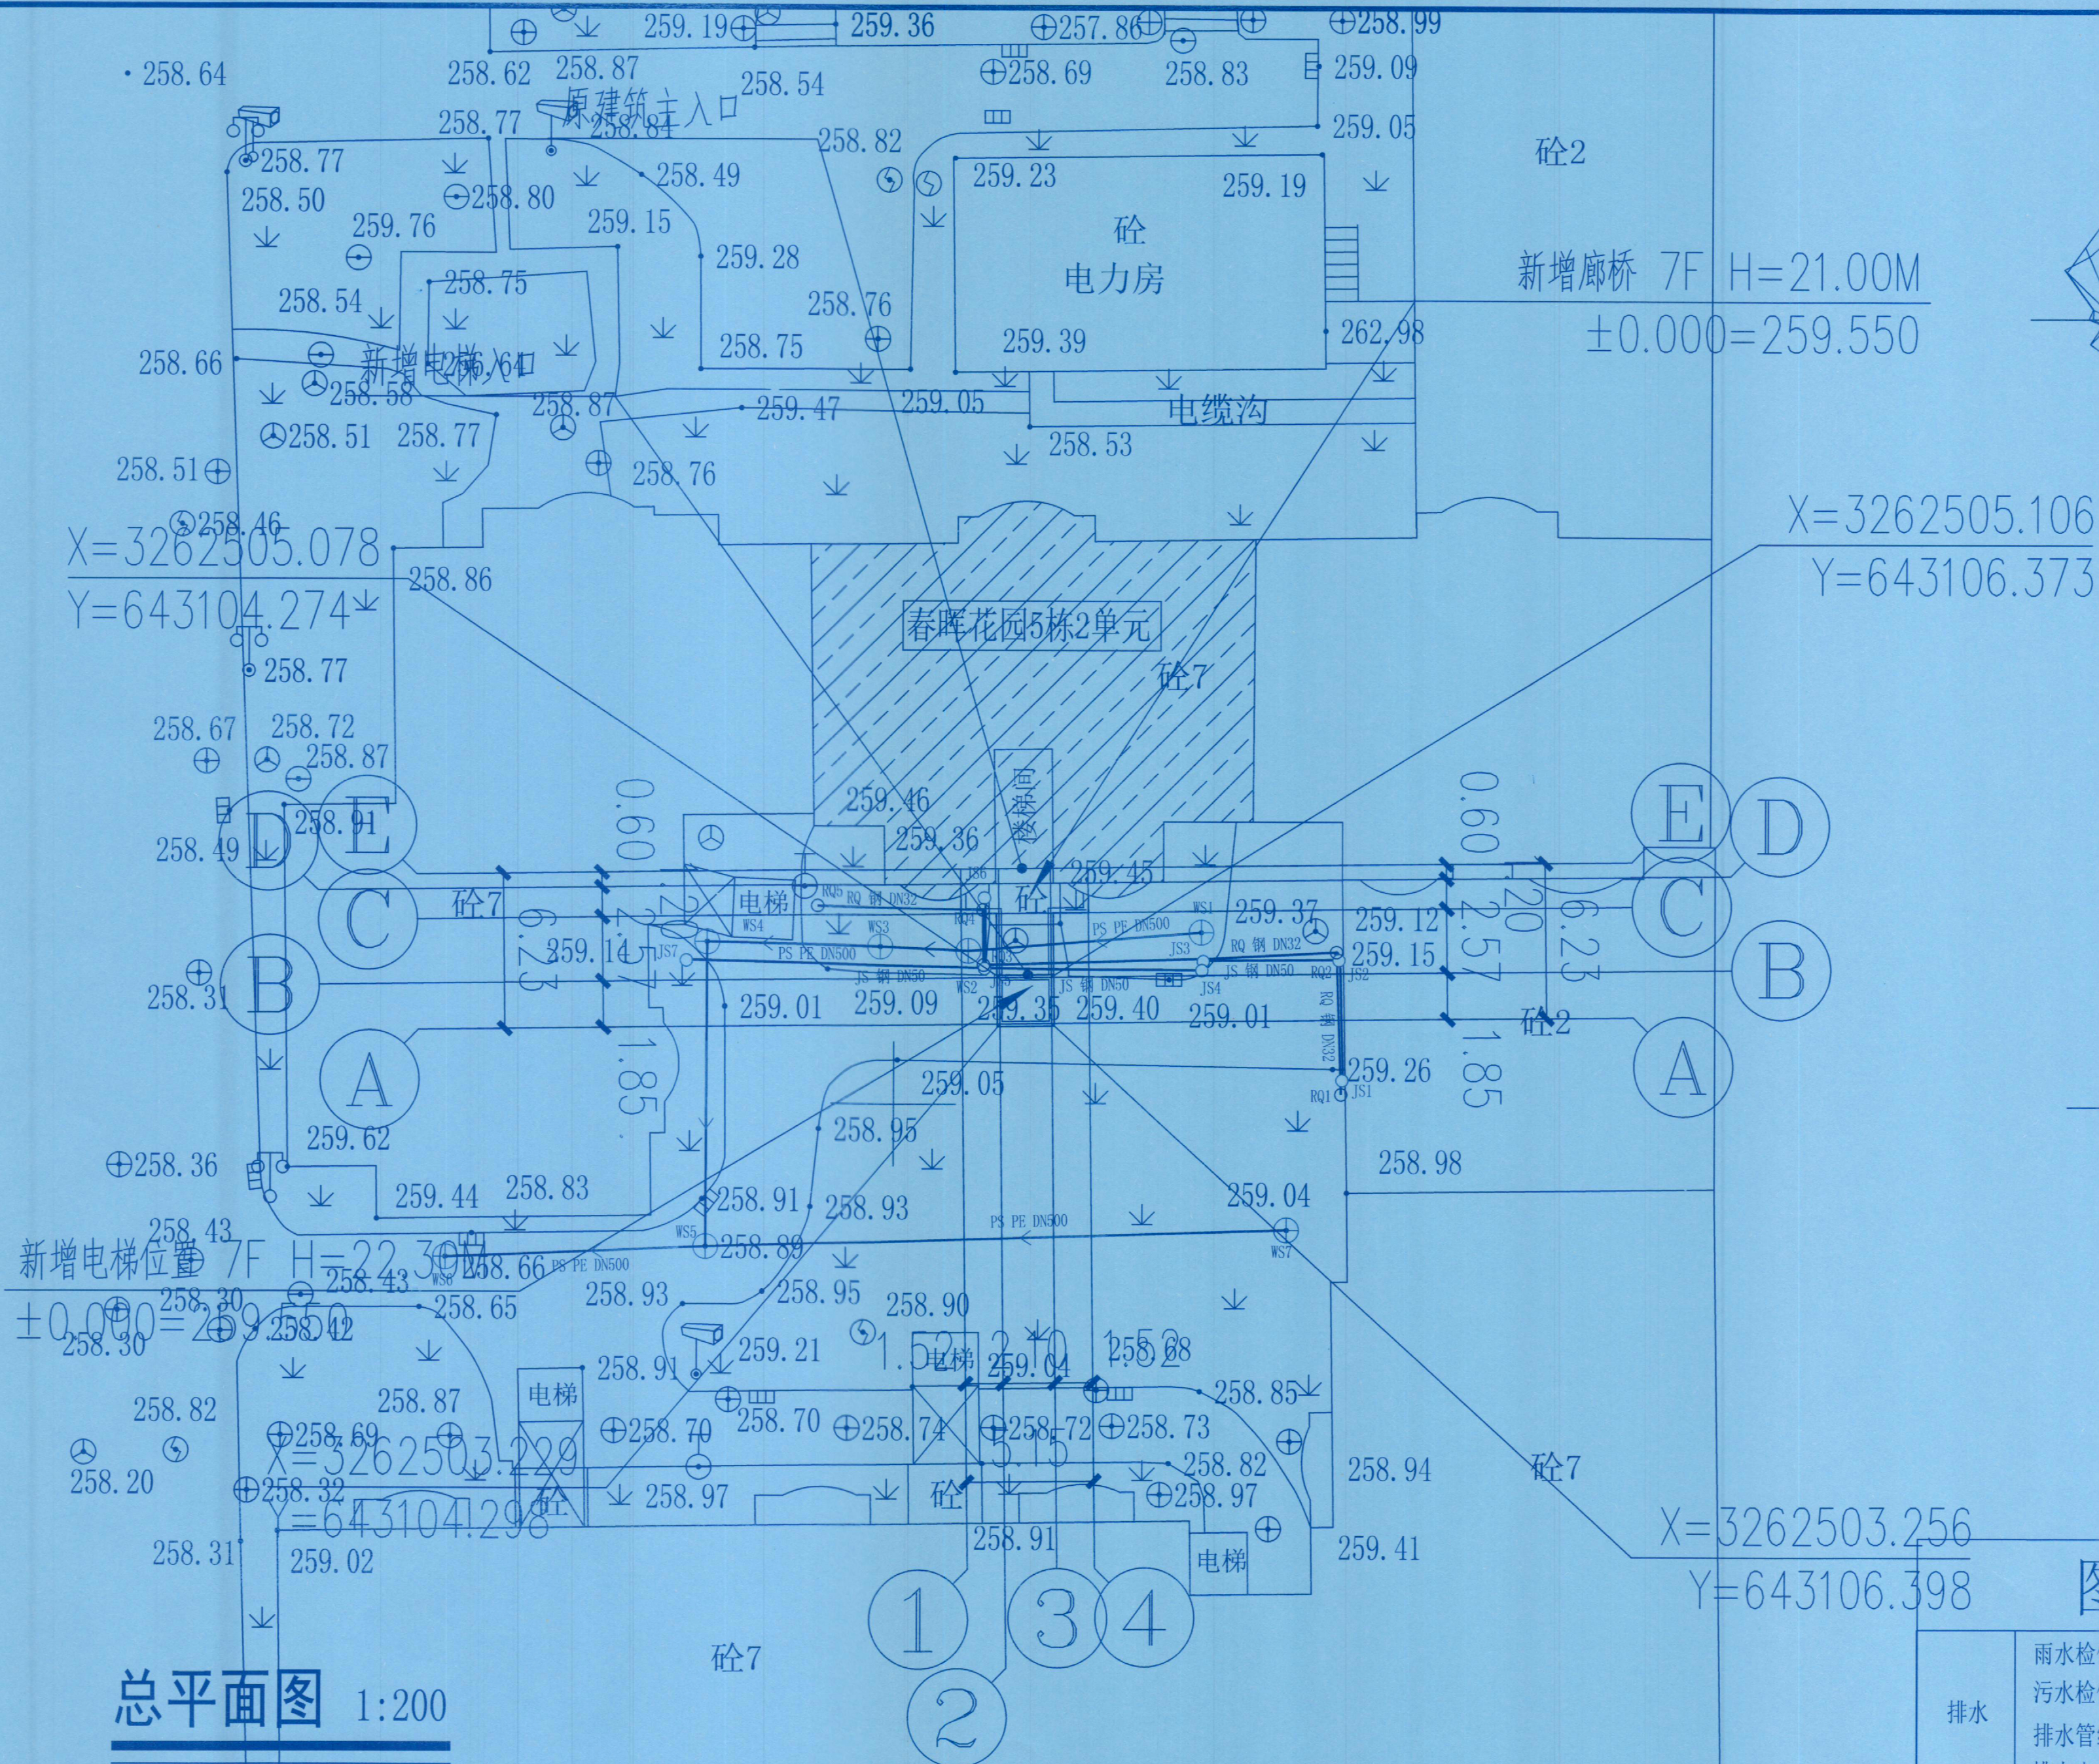

总平面图 1:200

图例

	拟建建筑	6m H=23.4m	建筑层数 27.49		本次设计加装 电梯原有建筑
	室内外设计标高	±0.000 F=50.000/420	建筑坐标点		绿化

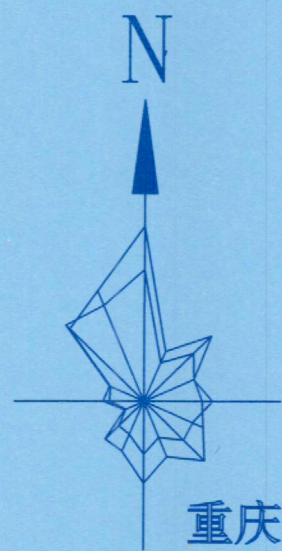

中述设计集团有限公司

Zhongshu Design Group Co., Ltd.

国家甲级工程资质证书编号:A151023585

NATIONAL ARCHITECTURAL DESIGN


LICENSE No A151023585

地址:中国·宜宾市屏山县屏山镇

岷江大道中段9号丹山碧水

商业步行街负二层1046号

电话:0831-3501888 TEL:0831-3501888

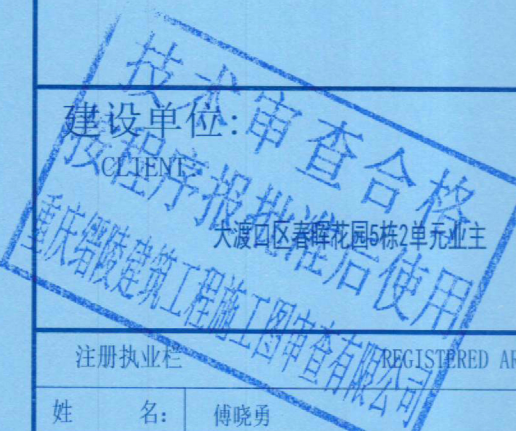

注册执业人: 傅晓勇

姓名: 傅晓勇

注册证书号码: 20214403167

注册印章号码: 5102358-017

项目负责人: 傅晓勇

专业负责人: 傅晓勇

审核: 傅晓勇

校对: 傅晓勇

设计: 傅晓勇

职责: 傅晓勇

设计签署: 傅晓勇

设计签署: 傅晓勇

声明:本作品著作权归中述设计集团有限公司,所有信息、专有技术应予保密。未经本公司书面许可,不得修改、复制、提供或泄露给任何第三方。
CLAIM: This work belongs to the property of Zhongshu Design Group Co., Ltd. Information and proprietary know-how contained therein are confidential, and shall not be copied, duplicated, changed or altered, submitted or disclosed to any third party without the prior written permission of ZIGONG GENERAL INSTITUTE OF ARCHITECTURAL DESIGN AND RESEARCH.



中述设计集团有限公司
Zhongshu Design Group Co., Ltd.

国家甲级工程资质证书编号:A151023585

NATIONAL ARCHITECTURAL DESIGN

LICENSE No A151023585

地址:中国·宜宾市屏山县屏山镇
岷江大道中段9号丹山碧水
商业步行街负二层1046号

电话:0831-3501888 TEL:0831-3501888



注册建筑师 REGISTERED ARCHITECT

姓名:傅晓勇 NAME

注册证书号码: 20214403167 REGISTRATION CERTIFICATE NO.

注册印章号码: 5102358-017 REGISTRATION STAMP NO.

项目负责人 PROJECT CAPTAIN 傅晓勇

专业负责人 MAIN ENGINEER 傅晓勇

审核 APPR'D 李诗颖

审核 EXAM'D 谢万东

校对 CHK'D 傅晓勇

设计 DESIGNED 李文富


负责 DUTY 姓名 李诗颖 签署

设计签署 SIGNATURE

出图专用章: Authorized stamp



注册师印章: Register stamp

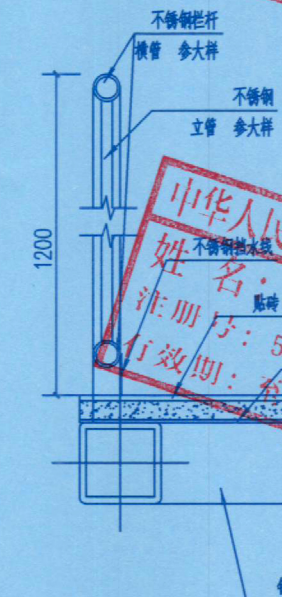

设计阶段: 施工图 DISCIPLINE 建筑


工程名称: 大渡口区春晖花园5栋2单元增设电梯工程 PROJECT

子项名称: 大渡口区春晖花园5栋2单元增设电梯工程 SUB ITEM

图名: 二层平面布置图 TITLE

工程号: SS260351 DWG. NO.


比例: 1:100 日期: 2026.03 SCALE DATE

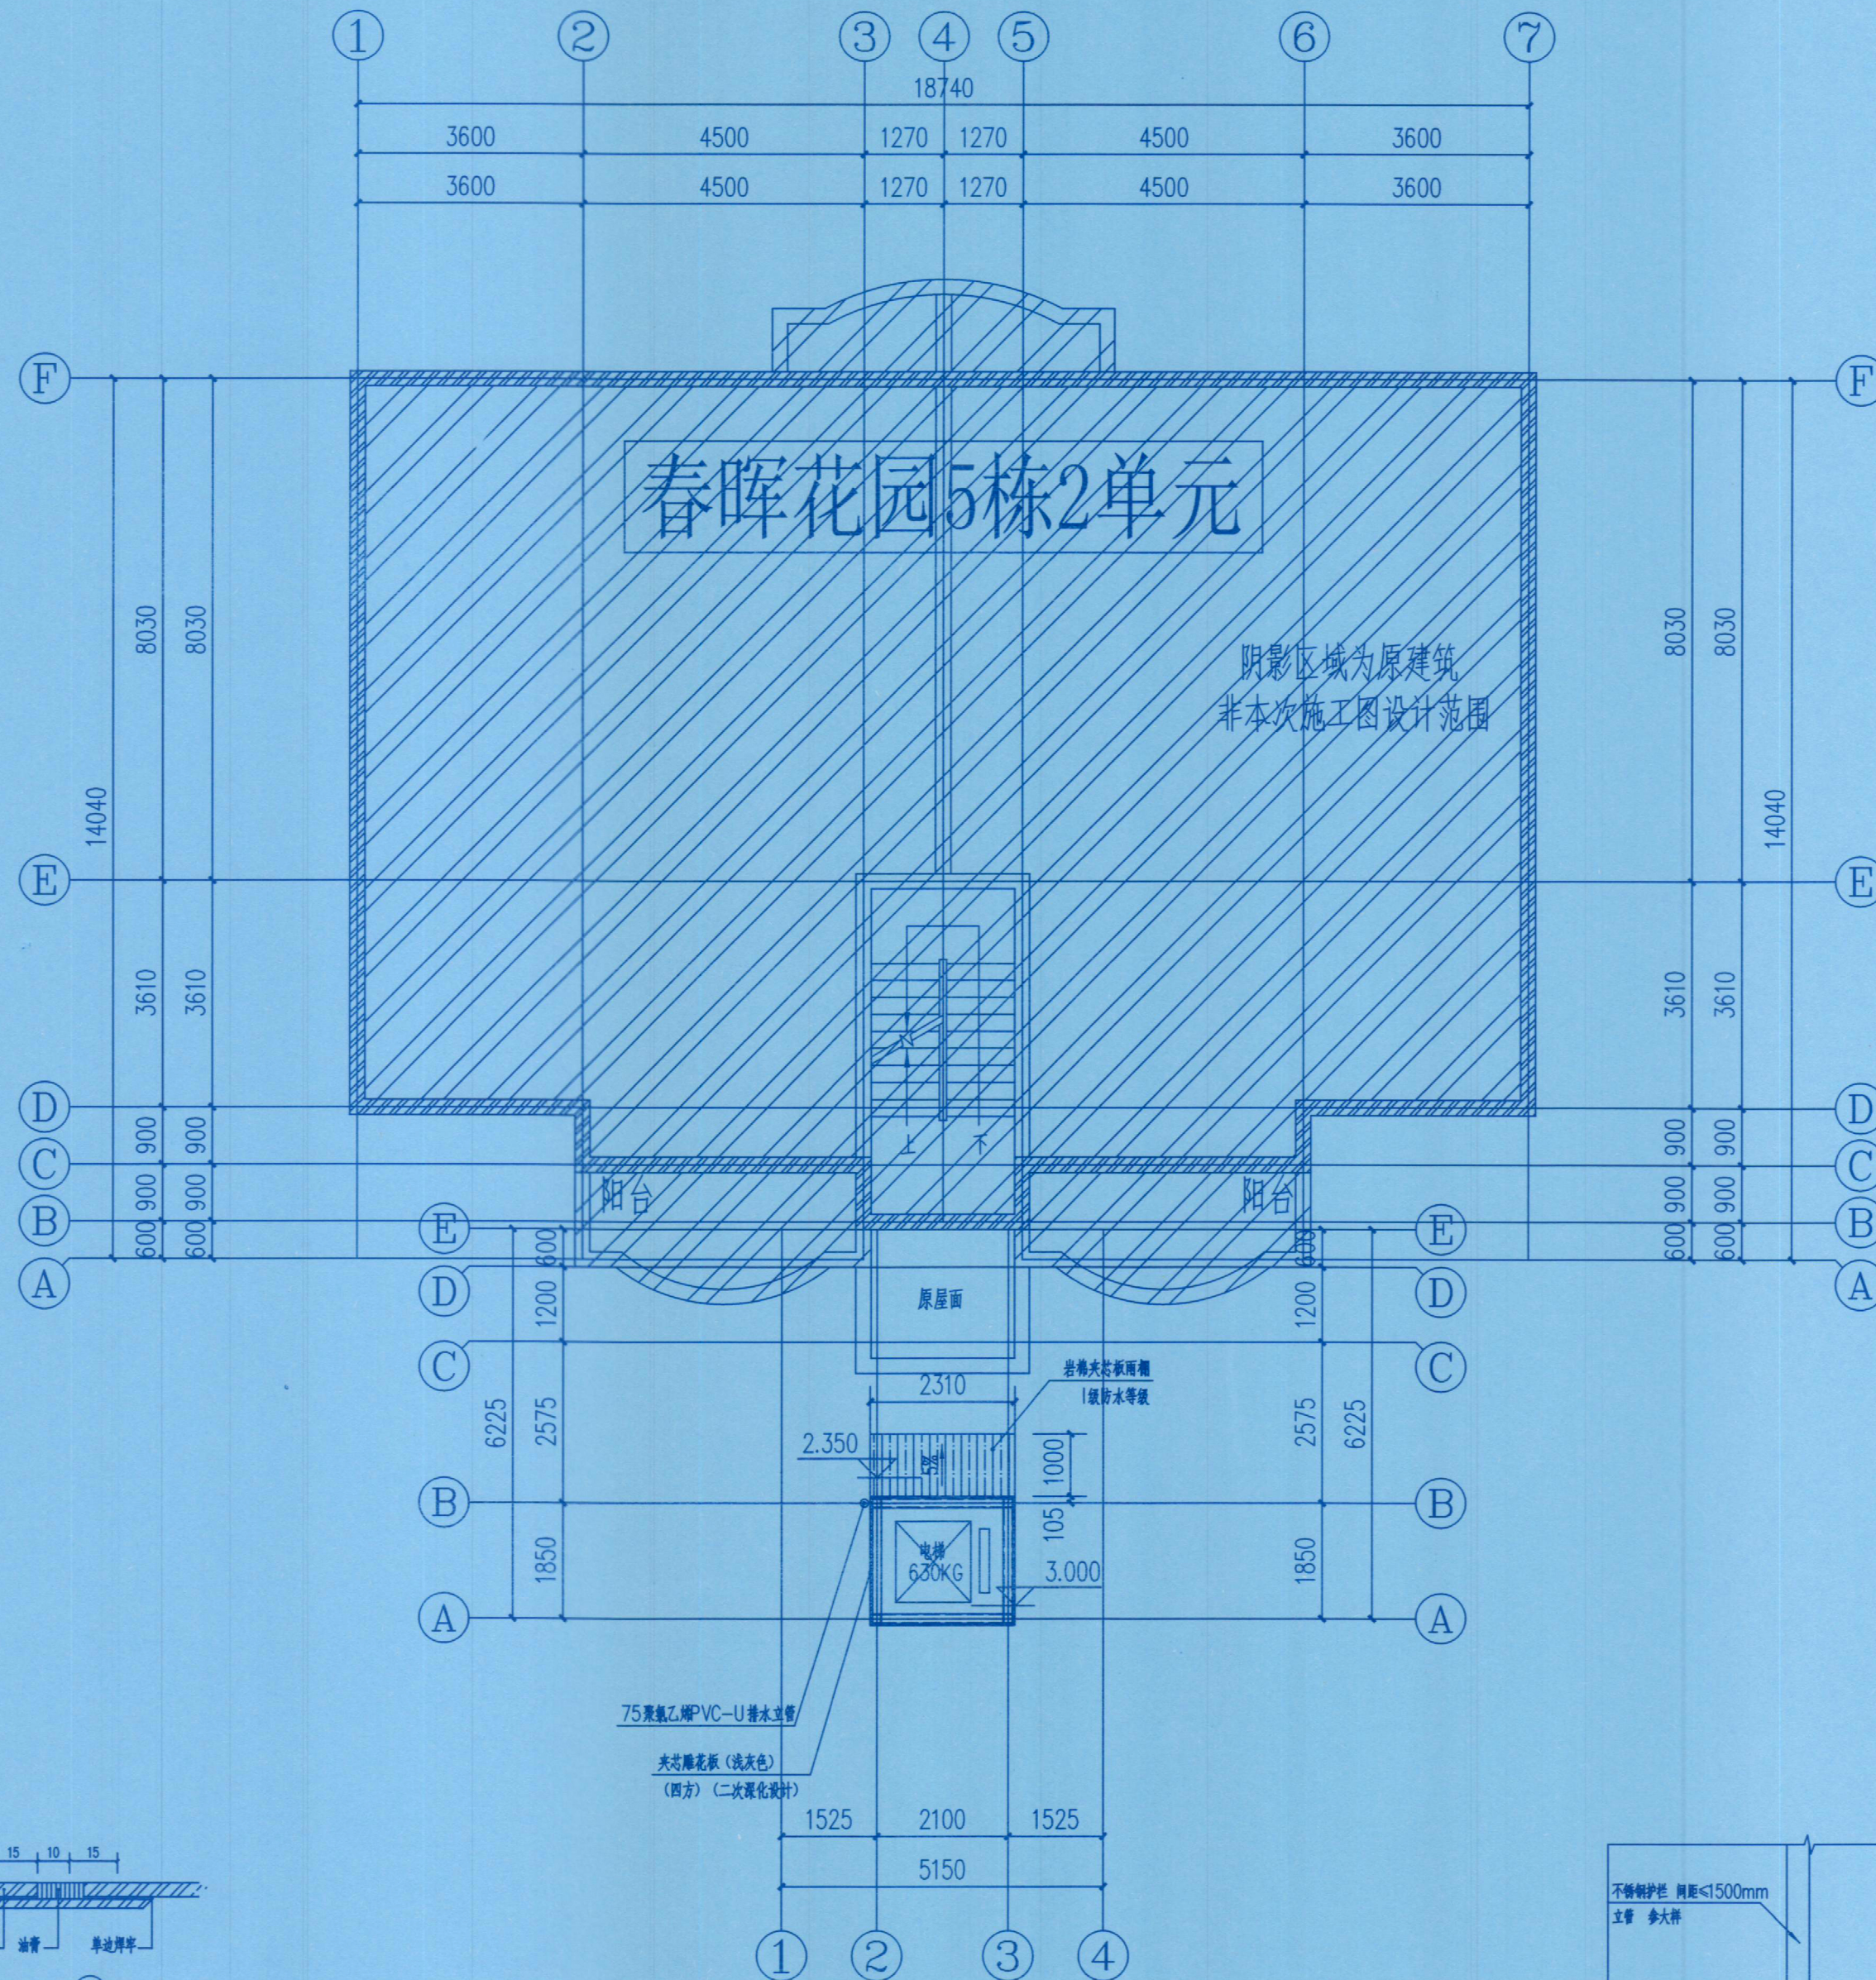





75厚聚乙烯PVC-U排水立管
夹芯雕花板(浅灰色)
(四方)(二次深化设计)

二层平面布置图 1:100

本层建筑面积为: 4.76平方米

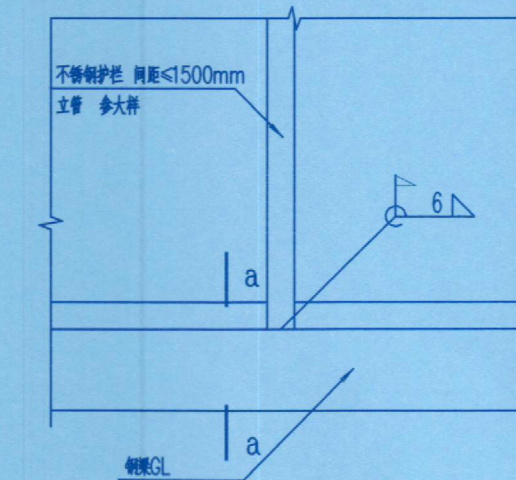

护栏立柱与结构的连接

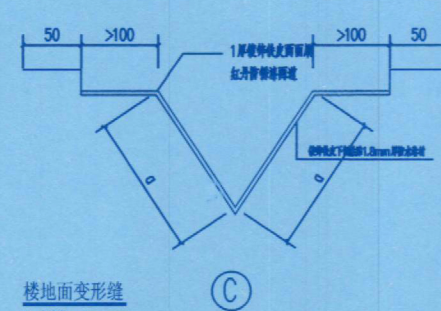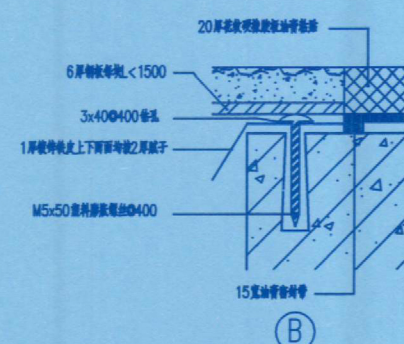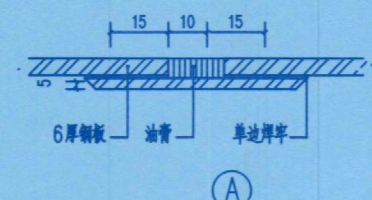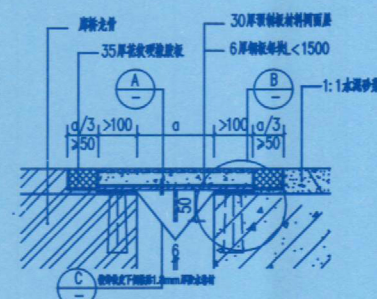






电话:0831-3501888 TEL:0831-3501888

出图专用章: Authorized stamp

注册师印章: Registrar stamp

17

PROJECT NO.	00000000	DWG. NO.	
比 例	1:100	日 期	2026.03

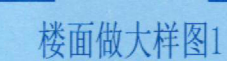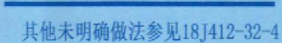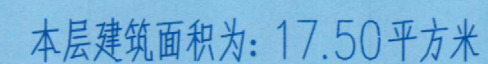

中华人民共和国一级注册建筑师
姓名: 傅晓勇
注册号: 5102358-017
有效期至: 至2027年03月

设计阶段 DESIGN STAGE	施工图	专 业 DISCIPLINE	建 筑
工程名称 PROJECT	大渡口区春晖花园5栋2单元增设电梯工程		
子项名称 SUB ITEM	大渡口区春晖花园5栋2单元增设电梯工程		
图 名 TITLE	三层~七层平面布置图		
工程号 PROJECT NO.	SS260351	图 号 DWG. NO.	JS-05
比 例 SCALE	1:100	日 期 DATE	2026.03

声明:本作品版权归属中述设计集团有限公司。所有信息、专有技术应予以保密。未经本公司书面许可,不得修改、复制、提供或泄露给任何第三方。
CLAIM: This work belongs to the property of Zhongshu Design Group Co., Ltd. Information and proprietary know-how contained therein are confidential, and shall not be copied, duplicated, changed or altered, submitted or disclosed to any third party without the prior written permission of ZIGONG GENERAL INSTITUTE OF ARCHITECTURAL DESIGN AND RESEARCH.



中述设计集团有限公司
Zhongshu Design Group Co., Ltd.


国家甲级工程资质证书编号:A151023585

NATIONAL ARCHITECTURAL DESIGN

LICENSE No A151023585

地址:中国·宜宾市屏山县屏山镇
岷江大道中段9号丹山碧水
商业步行街负二层1046号

电话:0831-3501888 TEL:0831-3501888

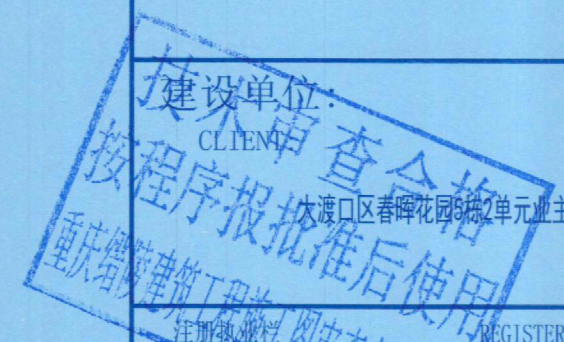

注册建筑师 REGISTERED ARCHITECT

姓名: 傅晓勇 NAME

注册证书号码: 20214408467 REGISTRATION CERTIFICATE NO.

注册印章号码: 5102358-017 REGISTRATION STAMP NO.

项目负责人 PROJECT CAPTAIN 傅晓勇

专业负责人 SPECIAL ENGINEER 傅晓勇

审定 APPR'D 李诗颖

审核 EXAM'D 谢万东

校对 CHECK'D 傅晓勇

设计 DESIGN'D 李文官

职责 DUTY 姓名 FULL NAME 签署 SIGNATURE

设计签署 SIGNATURE

设计签署 SIGNATURE

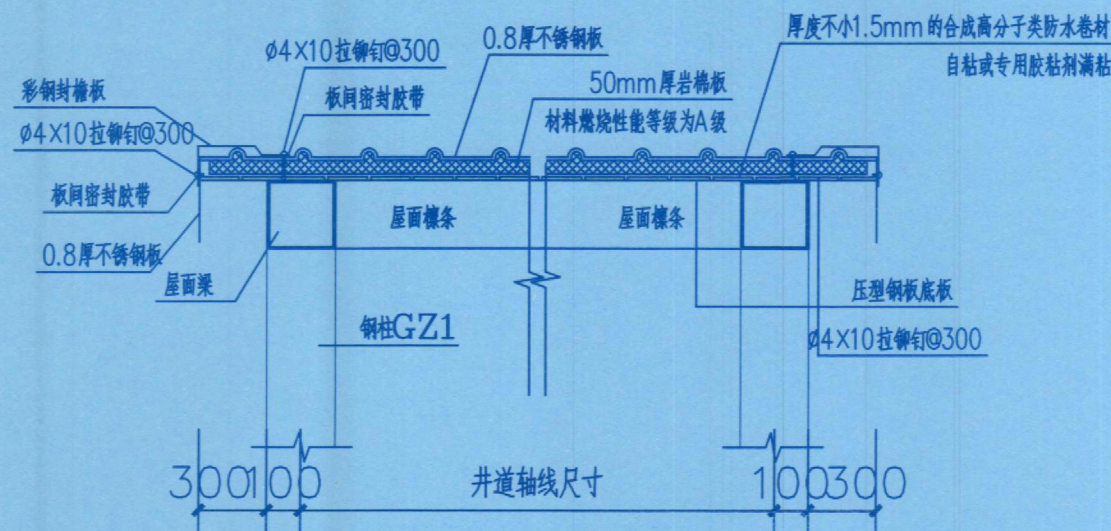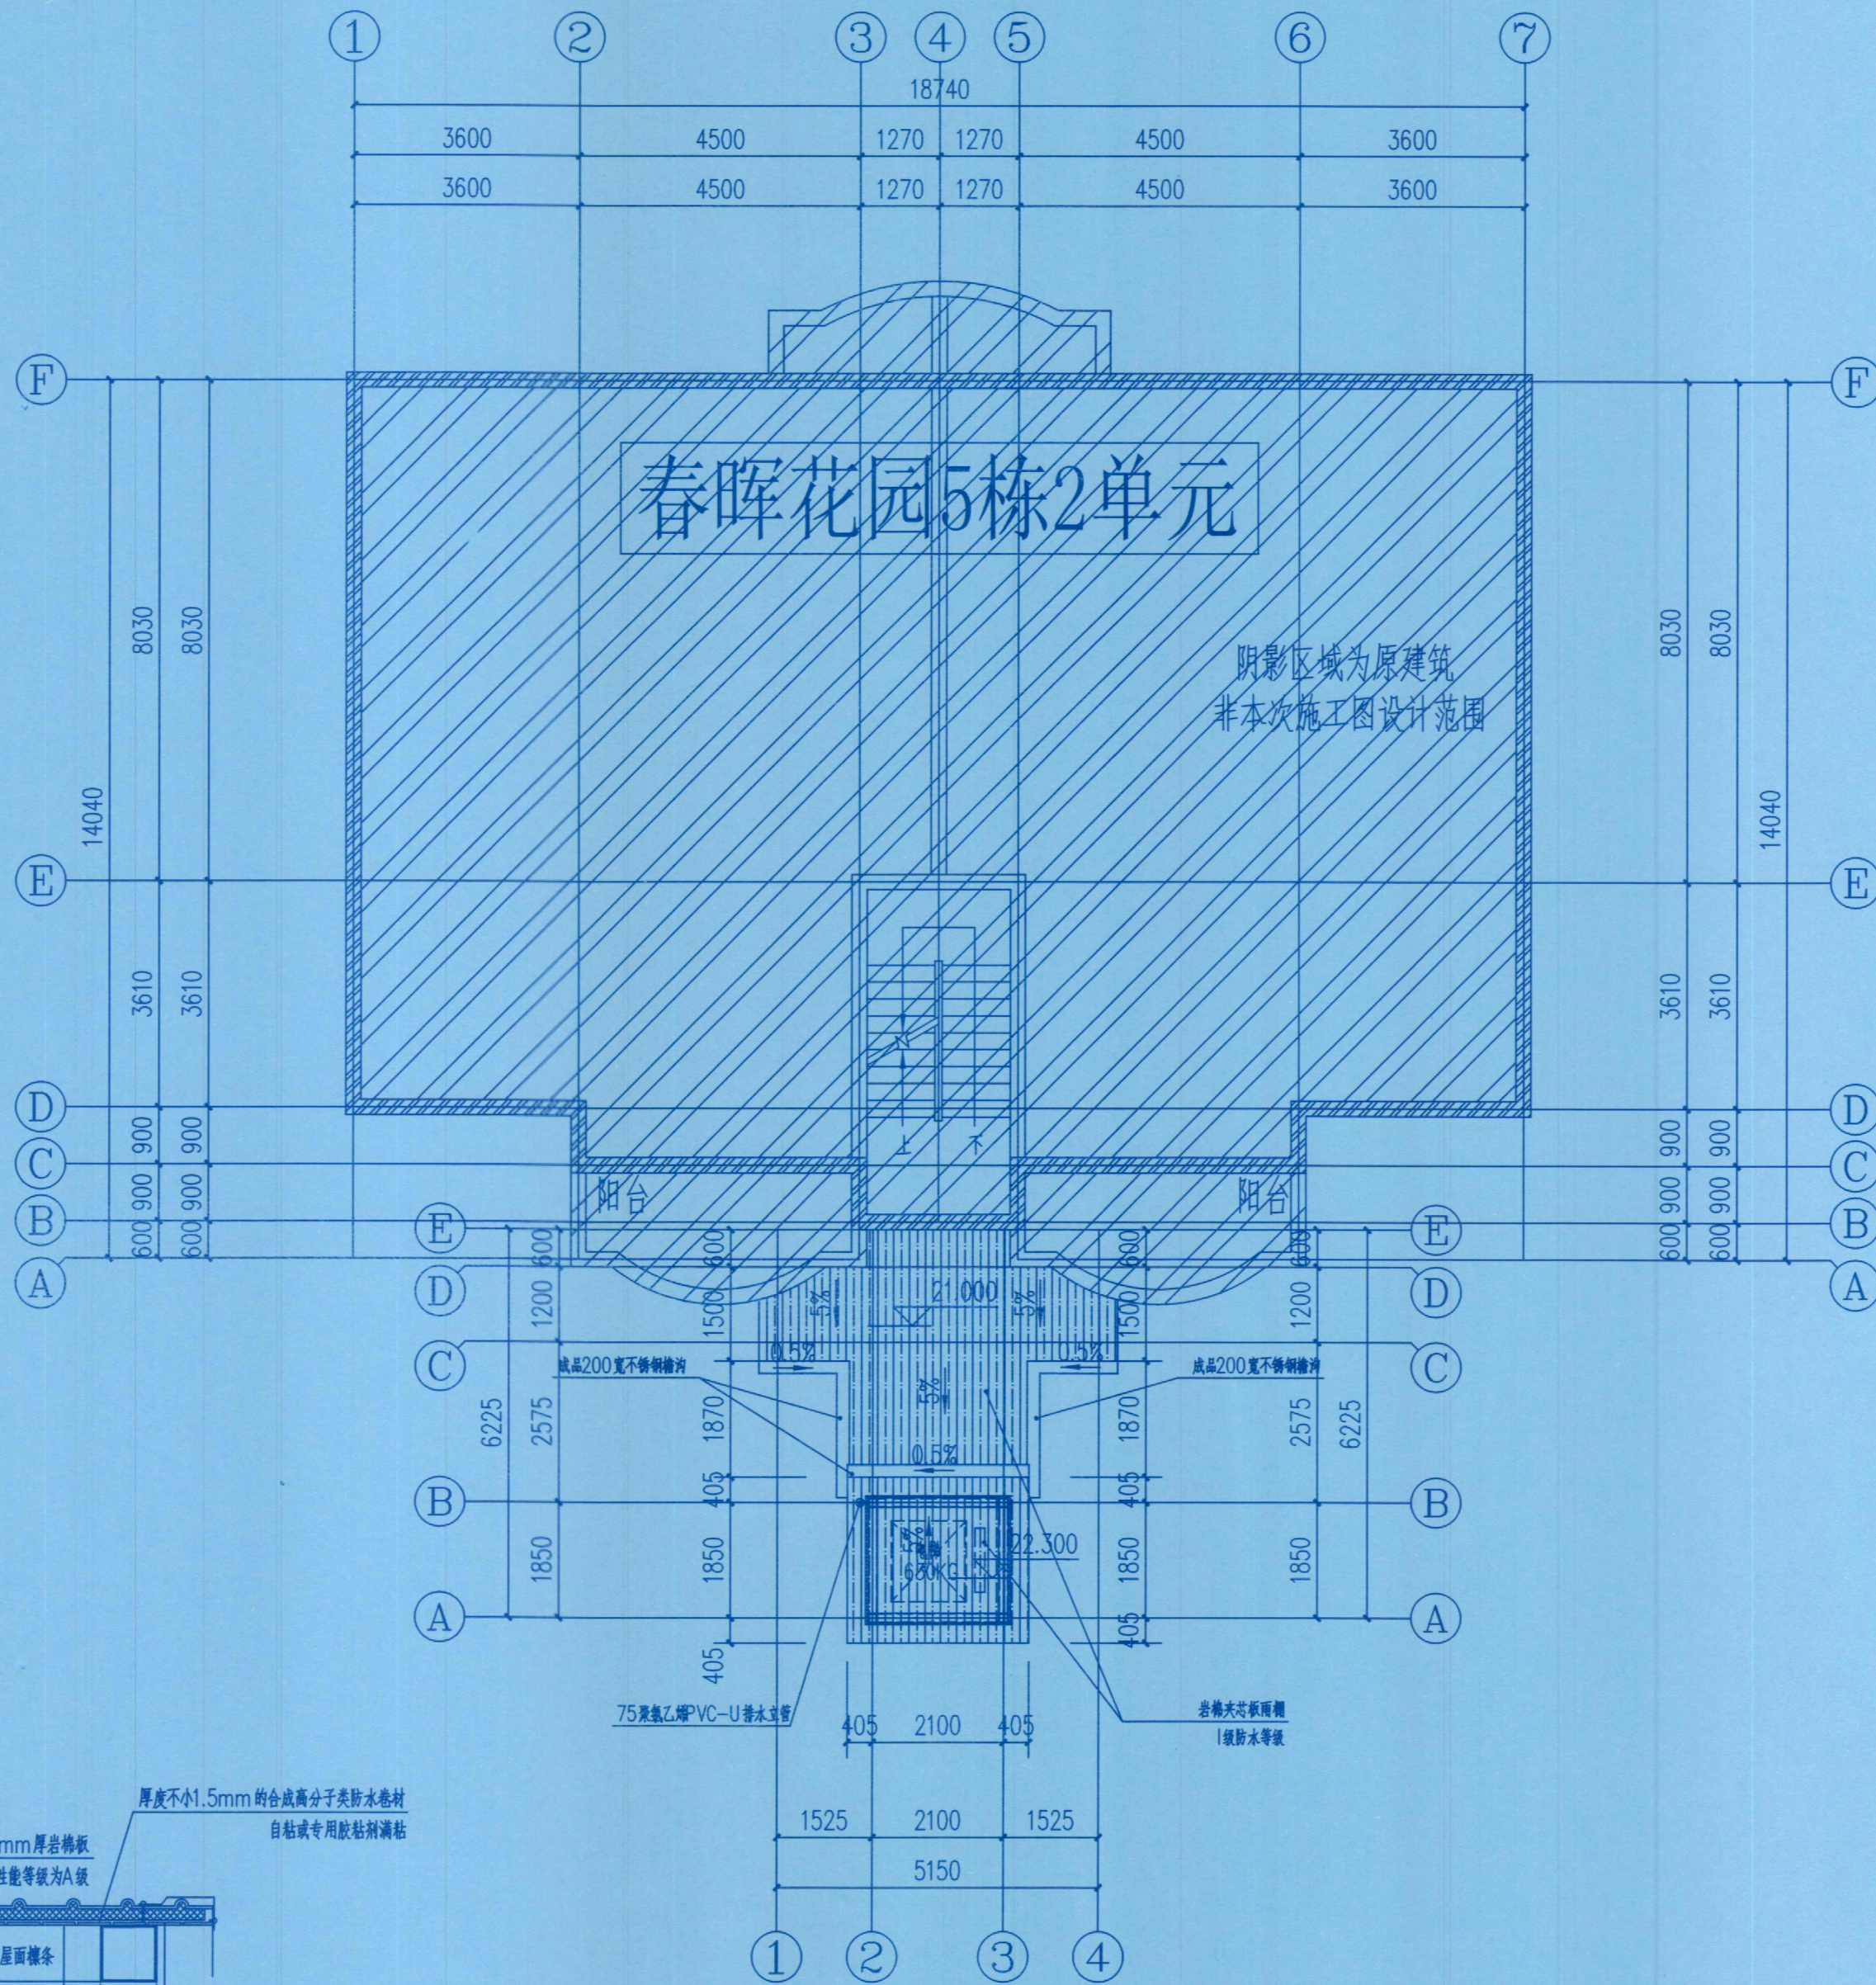


压型金属夹芯板屋面构造大样图

屋顶层平面布置图 1:100

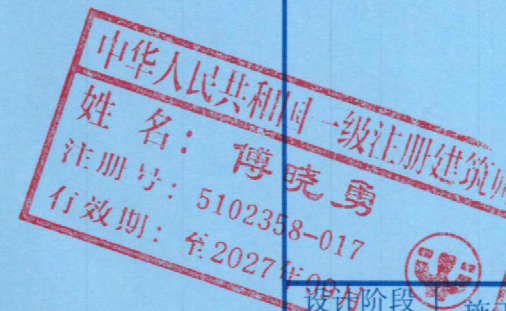


设计阶段	施工图	专业	建筑
工程名称	大渡口区春晖花园5栋2单元增设电梯工程		
子项名称	大渡口区春晖花园5栋2单元增设电梯工程		
图名	屋顶层平面布置图		
工程号	SS260351	图号	JS-06
比例	1:100	日期	2026.03

声明:本作品版权属于中述设计集团有限公司。所有信息、专有技术应予保密。未经许可,不得修改、复制、提供或泄露给任何第三方。
CLAIM: This work belongs to the property of Zhongshu Design Group Co., Ltd. Information and proprietary know-how contained therein are confidential, and shall not be copied, duplicated, changed or altered, submitted or disclosed to any third party without the prior written permission of ZHONGSHU DESIGN GROUP CO., LTD.

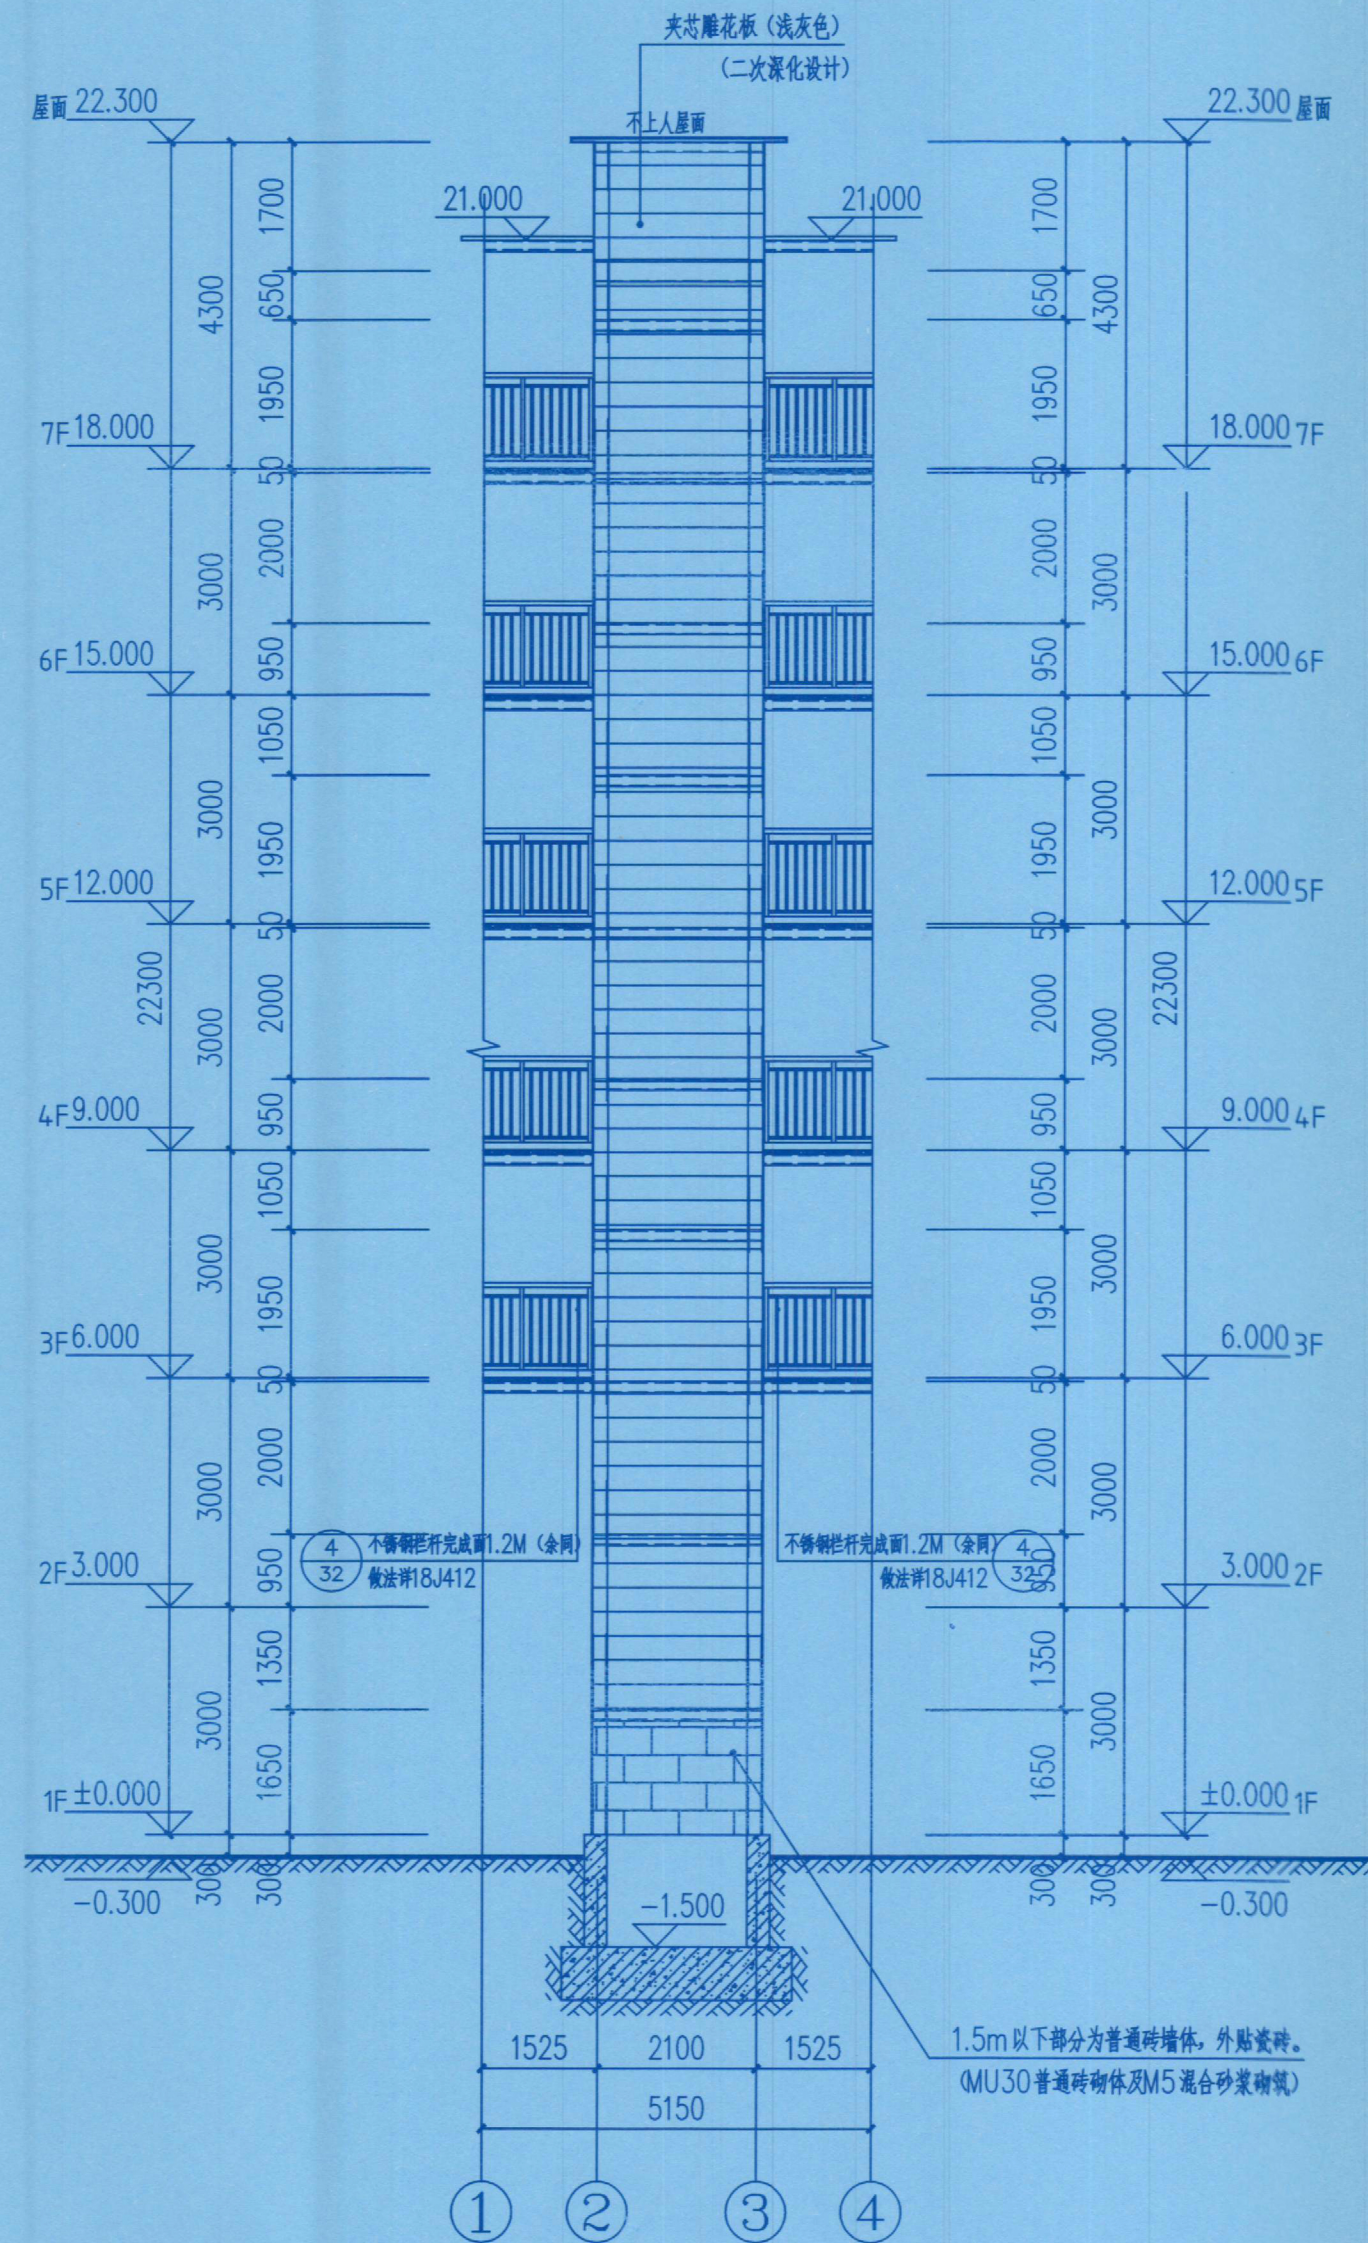

①-④轴立面图 1:100
电梯承重梁应结合电梯工艺图定位

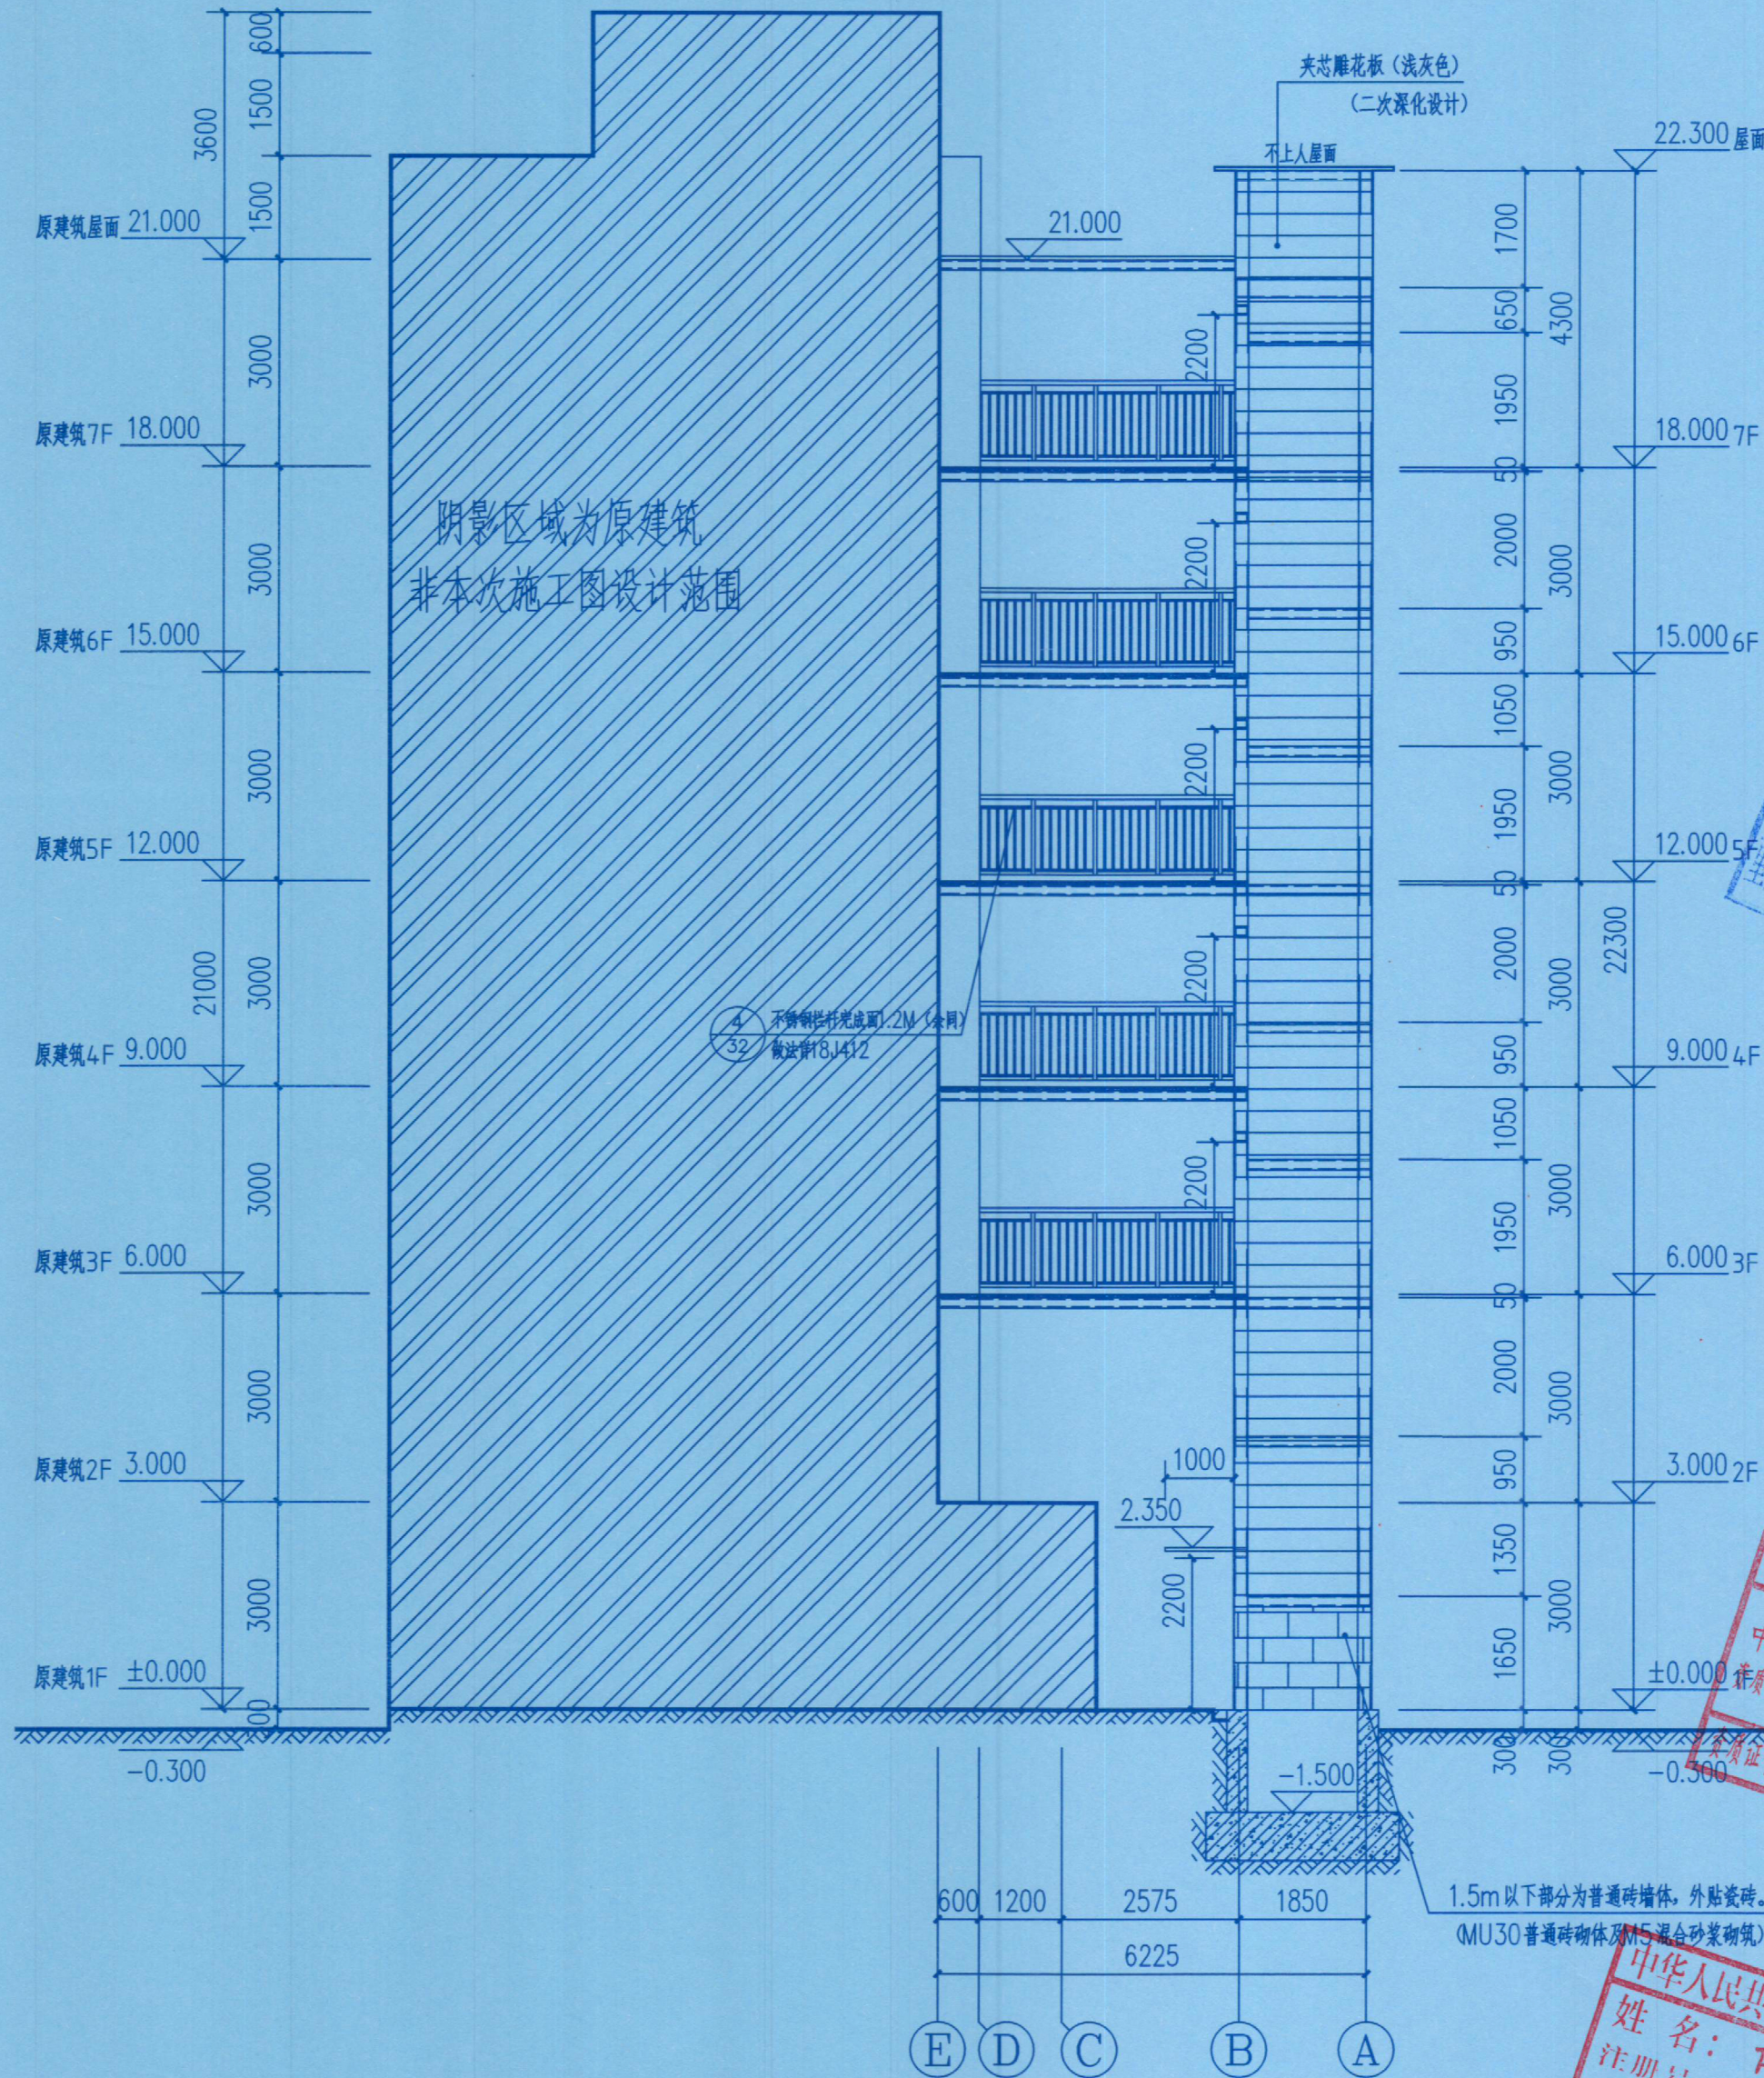

E-A轴立面图 1:100
电梯承重梁应结合电梯工艺图定位



中述设计集团有限公司

Zhongshu Design Group Co., Ltd.

国家甲级工程资质证书编号:A151023585

NATIONAL ARCHITECTURAL DESIGN

LICENSE No A151023585

地址:中国·宜宾市屏山县屏山镇

岷江大道中段9号丹山碧水

商业步行街负二层1046号

电话:0831-3501888 TEL:0831-3501888

建设单位:大渡口区春晖花园5栋2单元业主
按程序报批后使用

注册建筑师:傅晓勇

姓名:傅晓勇

注册证书号码:20214403167

注册印章号码:5102358-017

项目负责人:傅晓勇

专业负责人:傅晓勇

审定:李诗颖

审核:谢万东

校对:傅晓勇

设计:李文官

职责:傅晓勇

姓名:傅晓勇

签字:傅晓勇

设计签署:傅晓勇

设计签署:傅晓勇

声明: 本作品著作权属中述设计集团有限公司。所含信息、专有技术应予保密。未经本公司书面许可, 不得修改、复制、提供或泄露给任何第三方。
CLAIM: This work belongs to the property of Zhongshu Design Group Co., Ltd. Information and proprietary know-how contained therein are confidential, and shall not be copied, duplicated, changed or altered, submitted or disclosed to any third party without the prior written permission of ZICONG GENERAL INSTITUTE OF ARCHITECTURAL DESIGN AND RESEARCH.

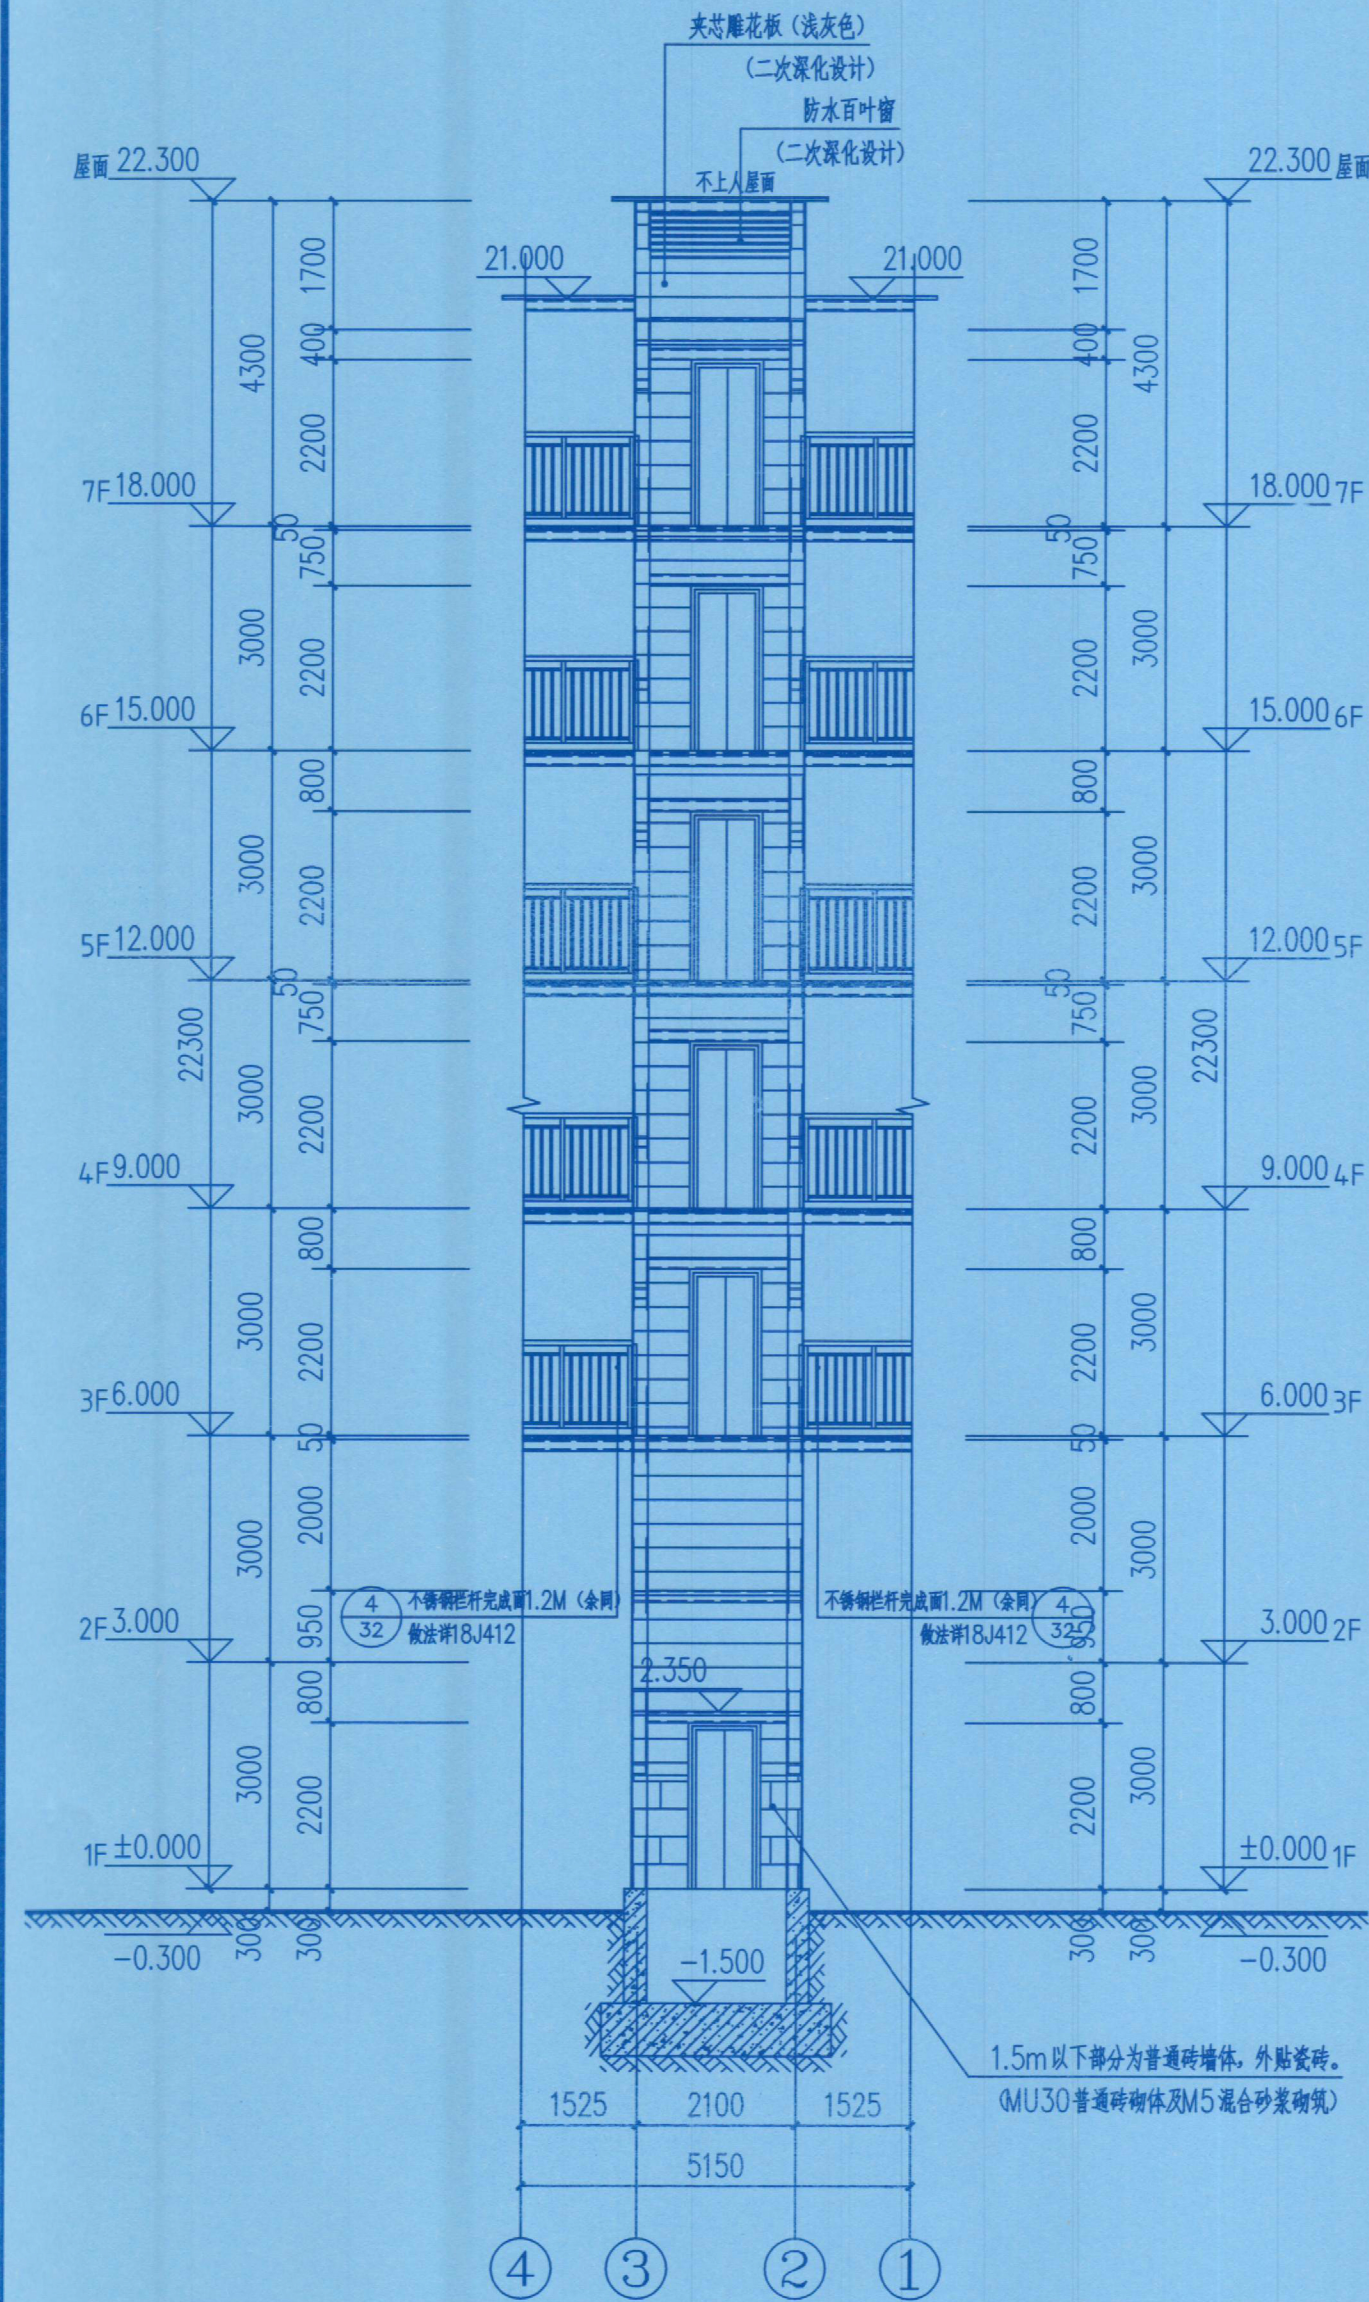

④-①轴立面图 1:100
电梯承重梁应结合电梯工艺图定位

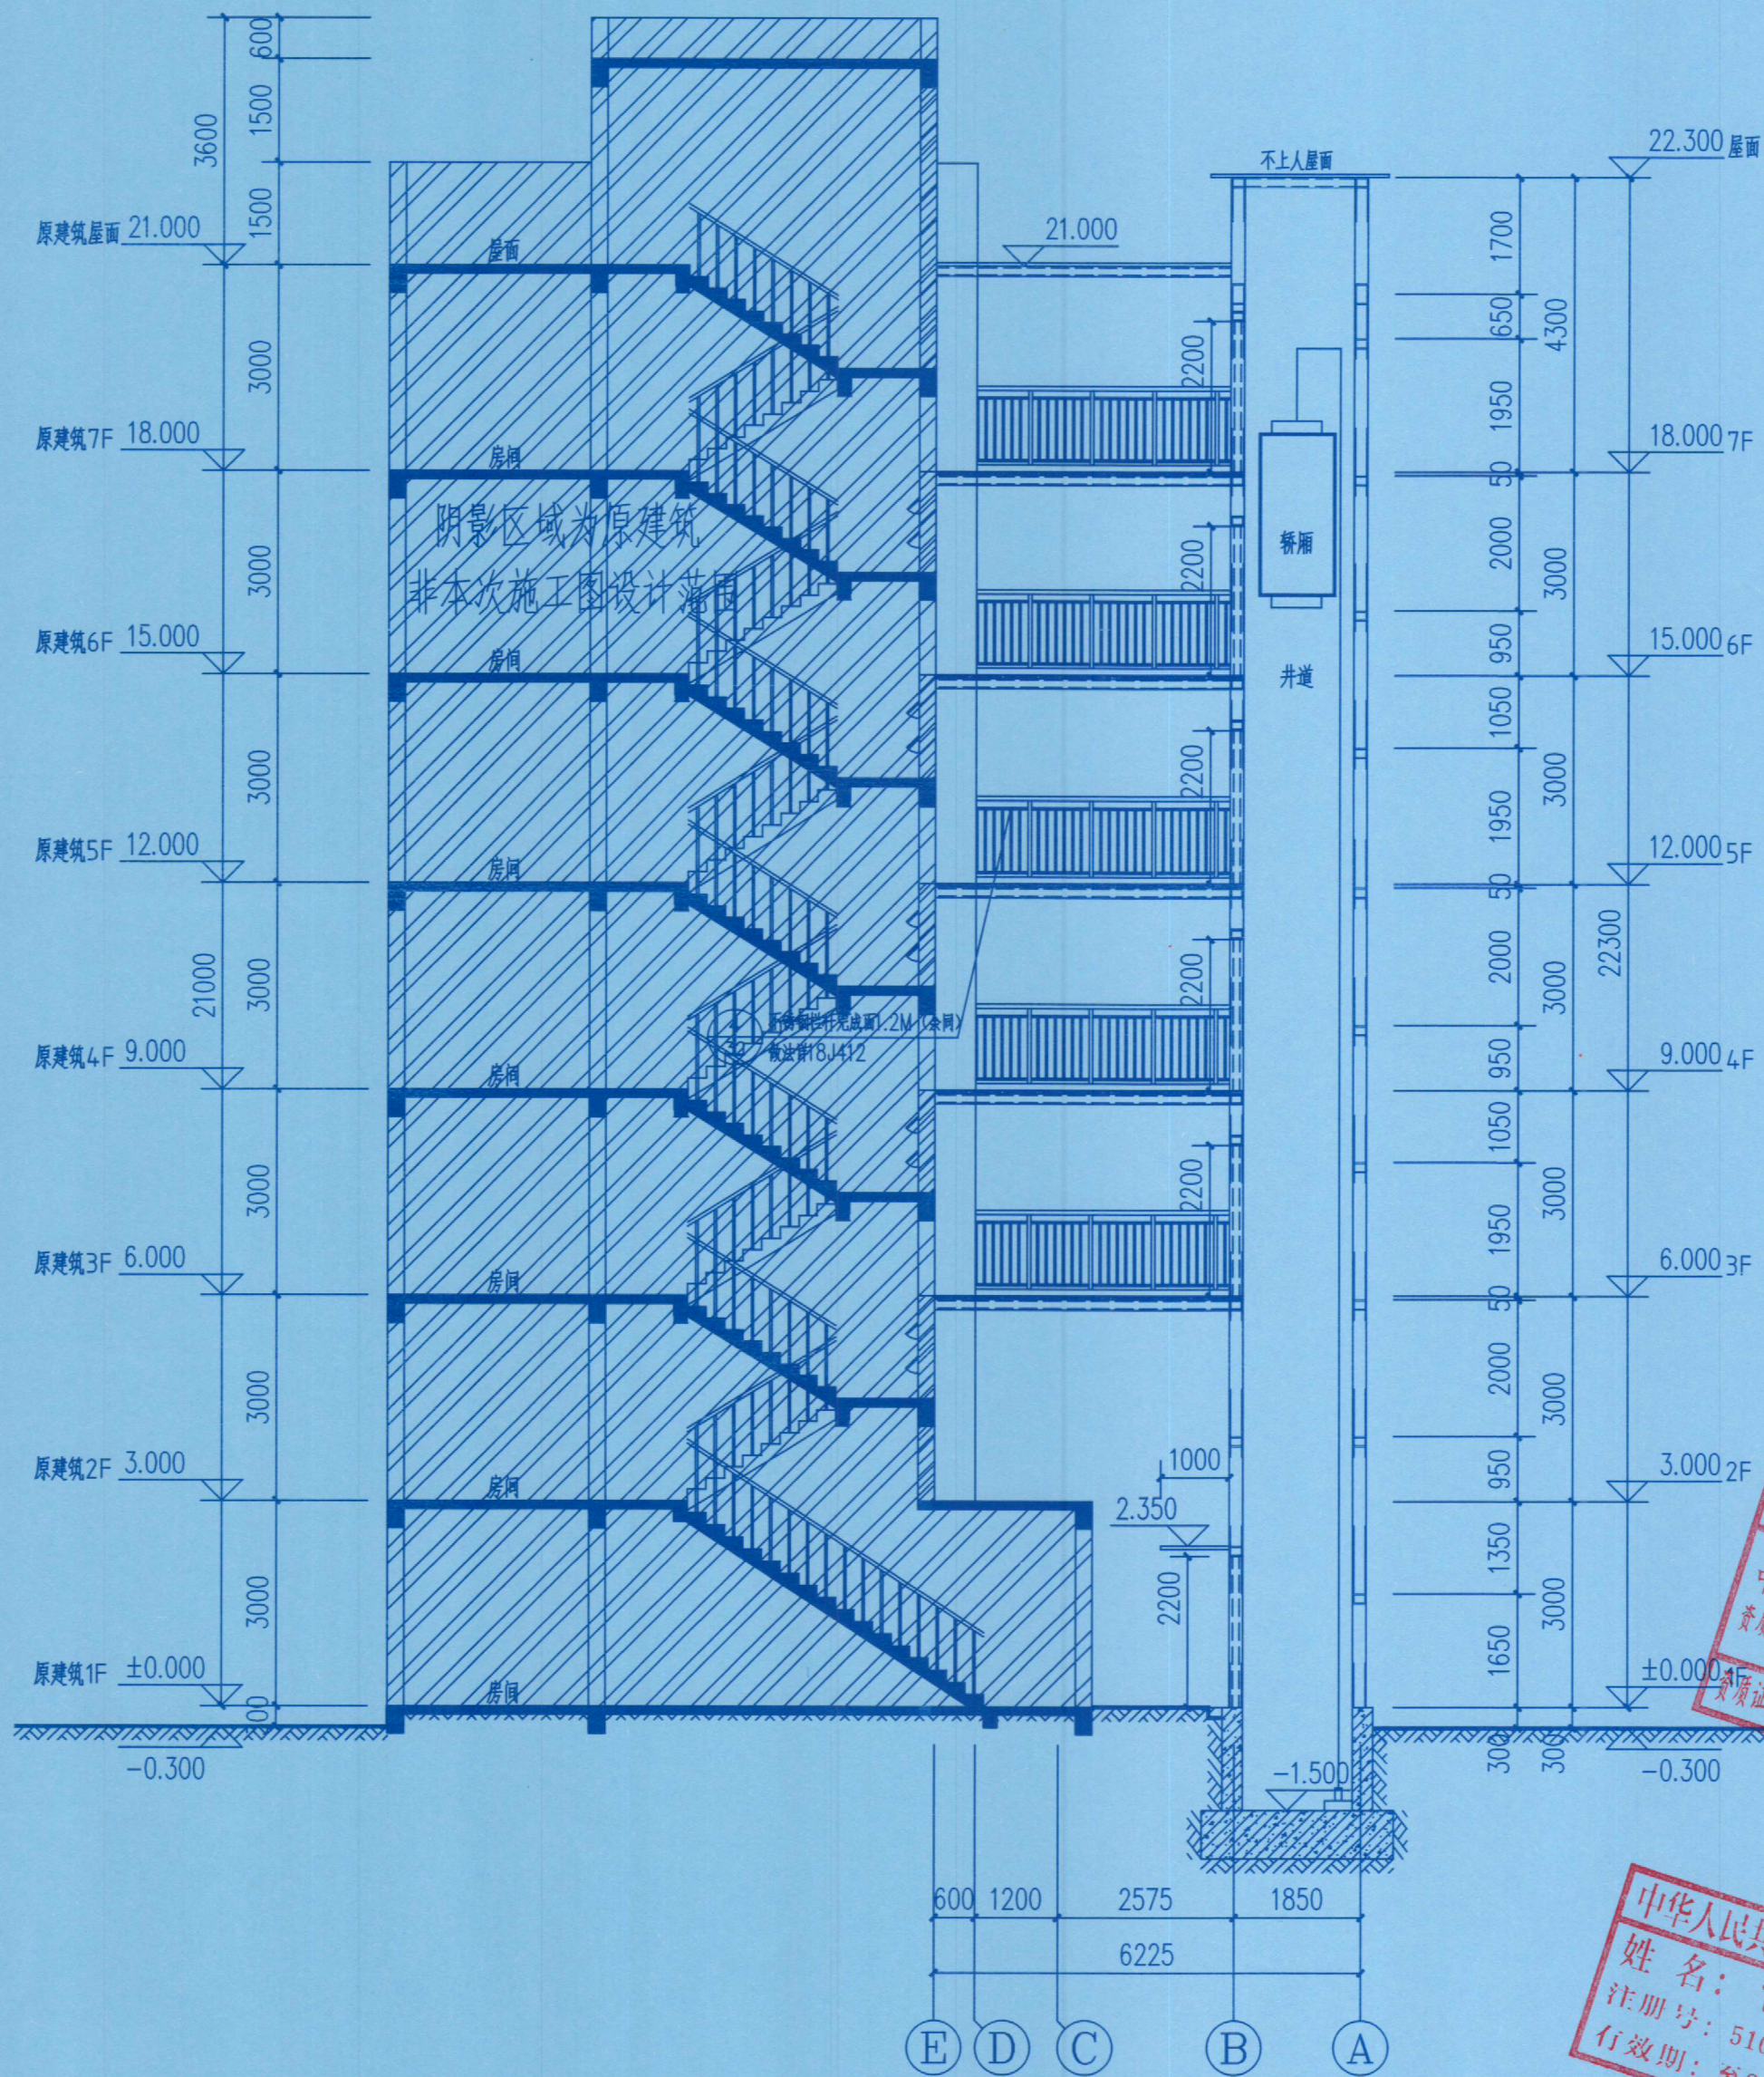


1-1剖面图 1:100
电梯承重梁应结合电梯工艺图定位




中述设计集团有限公司
Zhongshu Design Group Co., Ltd.

国家甲级工程资质证书编号:A151023585
NATIONAL ARCHITECTURAL DESIGN
LICENSE No A151023585
地址:中国·宜宾市屏山县屏山镇
岷江大道中段9号丹山碧水
商业步行街负二层1046号
电话:0831-3501888 TEL:0831-3501888

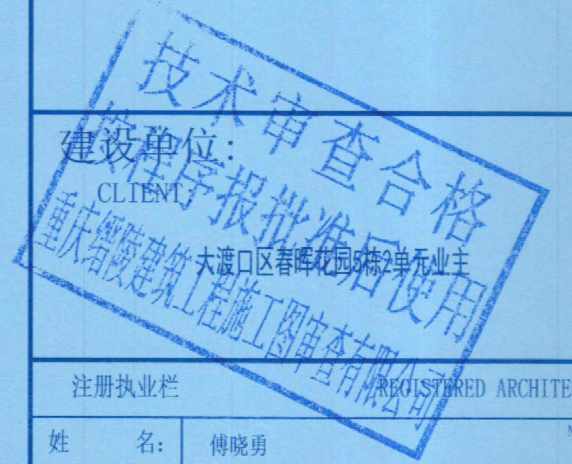

注册执业栏		REGISTERED ARCHITECT
姓名	傅晓勇	NAME
注册证书号码	20214403167	REGISTRATION CERTIFICATE NO.
注册印章号码	5102358-017	REGISTRATION STAMP NO.
项目负责人	傅晓勇	PROJECT CAPTAIN
专业负责人	傅晓勇	MAIN DESIGNER
审定	李诗颖	APPR'D
审核	谢万东	CHECK
校对	傅晓勇	CHK'D
设计	李文官	DESIGN
职责	姓名	签署
DUTY	FULL NAME	SIGNATURE

设计签署 SIGNATURE
出图专用章: Authorized stamp

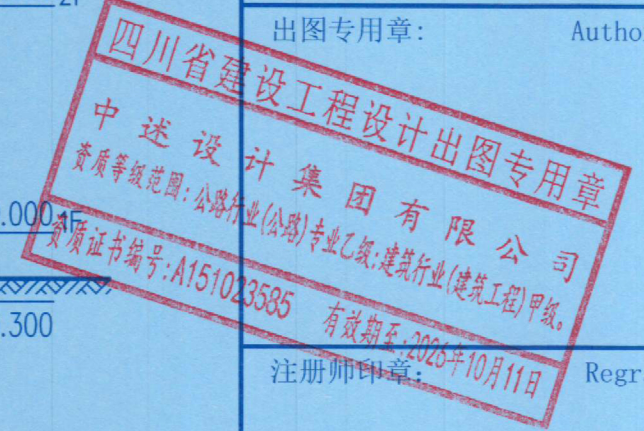

注册师印章: Registrer stamp



设计阶段	施工图	专业	建筑
JOB STAGE	DISCIPLINE	DISCIPLINE	DISCIPLINE
工程名称	大渡口区春晖花园5栋2单元增设电梯工程		
PROJECT	PROJECT		
子项名称	大渡口区春晖花园5栋2单元增设电梯工程		
SUB ITEM	SUB ITEM		
图名	④-①轴立面图 1-1剖面图		
TITLE	TITLE		
工程号	SS260351	图号	JS-08
PROJECT NO.	DWG. NO.	DATE	2026.03
比例	1:100	日期	2026.03
SCALE	DATE		