

中凰鸣策工程技术（陕西）有限公司
施工图设计变更通知单

共 2 页 第 1 页

工程名称	大渡口区秋实花园62栋2单元增设电梯	变更日期	2026.03.13
子项名称	增设电梯	发起更改专业	建筑、结构
原图图号	GS-03	更改编号	01
更改原因:			
原设计处置: ☐ 原图作废; ☒ 原图保留, 部分修改; ☐ 原图保留, 补充设计			
更改内容			相关人员签字
说明: 根据业主要求: 1、取消2楼右侧廊桥。 2、右侧廊桥立柱布置修改, 在3楼进行转换。 3、电梯井道位置修改, 向右侧移动350mm。 以下空白			
			结构设计: 夏孝桂
			建筑设计: 陈明
			结构专业负责: 石中波
			建筑专业负责: 尹敬
			批准: 尹敬

大渡口区秋实花园62栋2单元 增设电梯 施工图 (建筑、结构专业)



中凰鸣策工程技术(陕西)有限公司
ZHONGHUANG MINGCE ENGINEERING TECHNOLOGY (SHAANXI) Co., Ltd

建筑行业(建筑工程)乙级\市政行业(排水工程、道路工程)乙级\风景园林乙级 A261155061



中凰鸣策工程技术（陕西）有限公司图纸--目录

工程名称：大渡口区秋实花园62栋2单元增设电梯

子项名称：增设电梯

工程编号：ZHMC-2025-CQ0225



目				录			
建 筑				结 构			
序号	图号	图 名	图幅	序号	图号	图 名	图幅
	JS-01	建筑施工图设计总说明	A2+1/4	1	GS-01	钢结构设计说明	A2
2	JS-02	总平面布置图	A2	2	GS-02	钢结构螺栓和焊缝连接图例	A2
3	JS-03	管网示意图	A2	3	GS-03	基础平面布置及大样图	A2
4	JS-04	一层平面布置图	A2	4	GS-04	二层平面布置图	A2
5	JS-05	二层平面布置图	A2	5	GS-05	三层平面布置图	A2
6	JS-06	三层平面布置图	A2	6	GS-06	四~七层平面布置图	A2
7	JS-07	四~七层平面布置图	A2	7	GS-07	八层平面布置图	A2
8	JS-08	八层平面布置图	A2	8	GS-08	屋面层平面布置图	A2
9	JS-09	屋面层平面布置图	A2	9	GS-09	① ~ ② 轴立面图、① ~ ② 轴立面图	A2
10	JS-10	节点大样图、1-1剖面图	A2			② ~ ① 轴立面图、② ~ ① 轴立面图	
11	JS-11	① ~ ② 轴立面图、① ~ ② 轴立面图	A2	10	GS-10	节点大样图	A2
备 注							
更改及作废记录		日期	内 容 摘 要		经 办 人		

陕西省建设工程设计专用章
中凰鸣策工程技术(陕西)有限公司
资质等级范围:建筑行业(建筑工程)乙级
资质证书编号:陕153061 有效期至:2028年04月27日

中华人民共和国一级注册建筑师
姓名:尹毅
注册号:6115506-006
有效期至:2028年06月17日

2025 年 08 月 日


建筑施工图设计总说明

序号	名称	规格	数量	备注
1	钢筋混凝土			
2	钢筋混凝土			
设计单位	陕西建筑设计研究院有限公司
设计人	张某某
审核人	李某某
校对	王某某
日期	2023.08

大渡口秋实花园62栋2单元加装电梯工程 1: 500 地形管线图

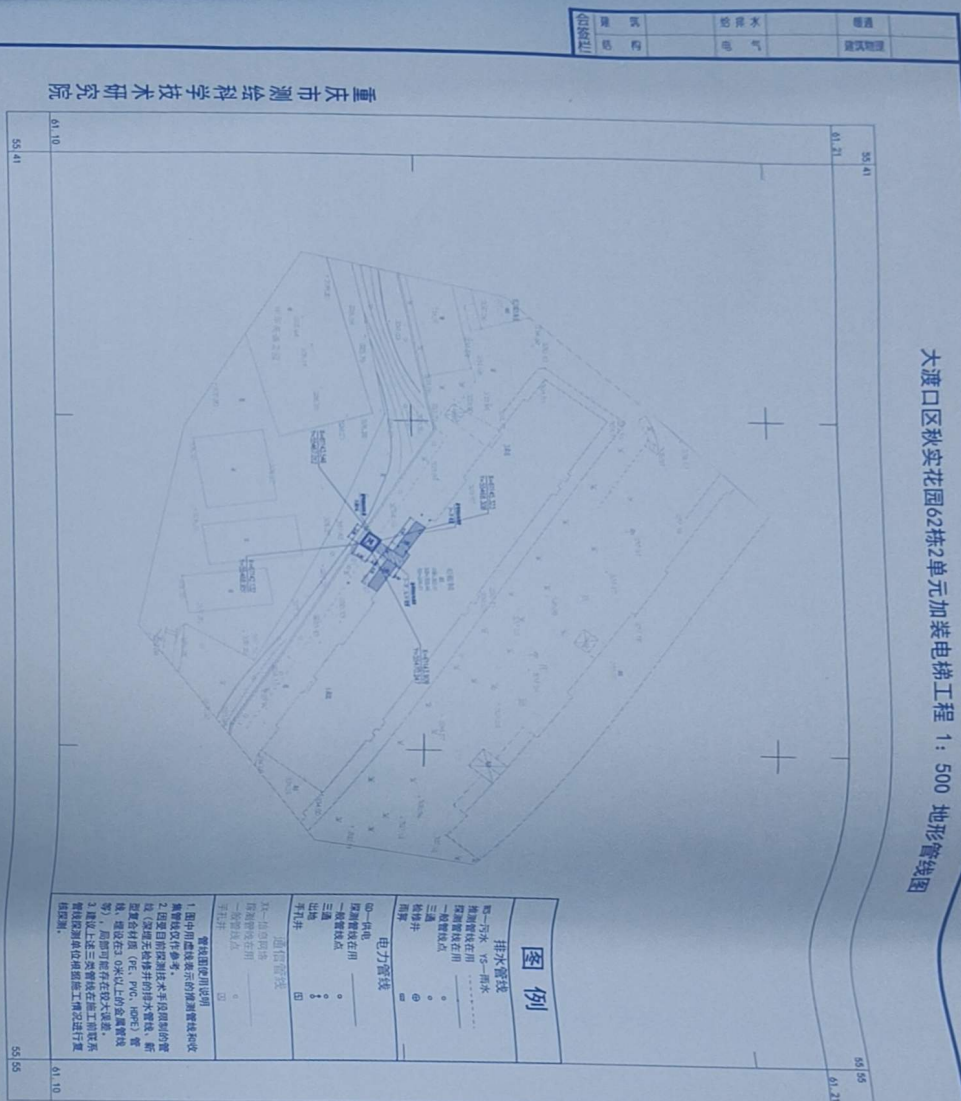

比例尺	1:500
图例	见说明
图名	大渡口秋实花园62栋2单元加装电梯工程 1:500 地形管线图

大渡口秋实花园62栋2单元加装电梯工程 1:500 地形管线图

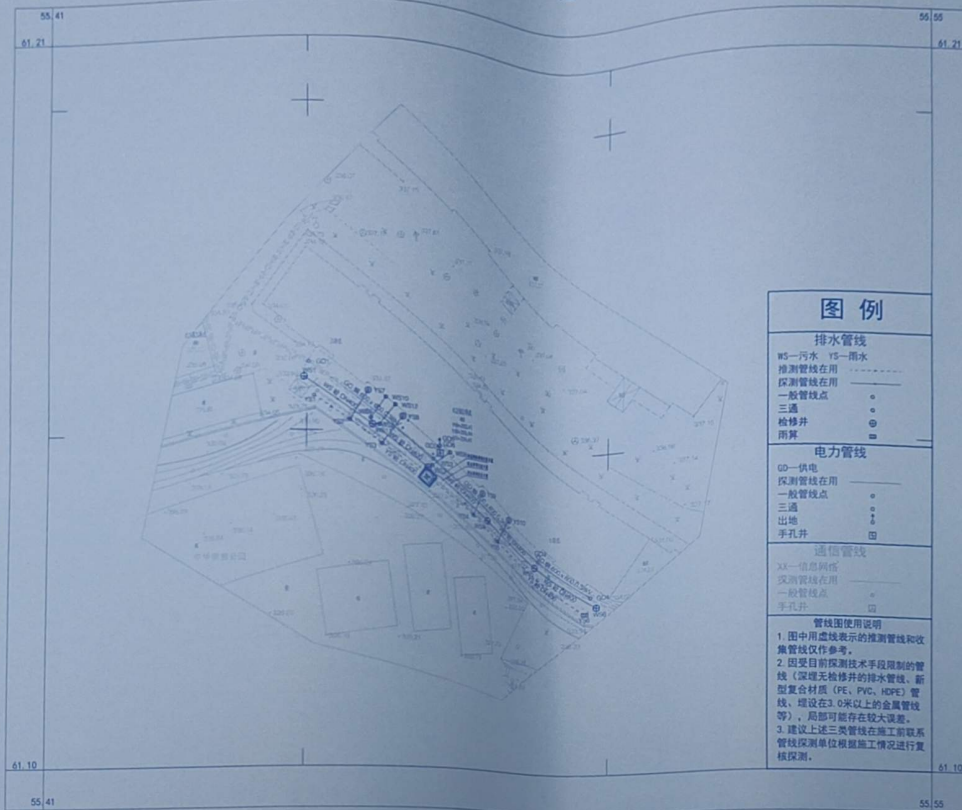

图例	
排水管线	
WS—污水	YS—雨水
探测管在在用	——
一般管节点	○
三通	⊕
检修井	⊗
雨篦	■
电力管线	
GD—供电	
探测管在在用	——
一般管节点	○
三通	⊕
出地	⊥
手孔井	□
通信管线	
XX—信息管线	
探测管在在用	——
一般管节点	○
手孔井	□
管线图使用说明	
1. 图中用虚线表示的预测管线和收集管线仅作参考。	
2. 因受目前探测技术手段限制的管段（深埋无轴修井的排水管线、新型复合材料（PE、PVC、HDPE）管、埋设在3.0米以上的金属管等），局部可能存在较大误差。	
3. 建议上述三类管段在施工前联系管线探测单位根据施工情况进行复核。	

重庆市测绘科学技术研究院

重庆市独立坐标系。
1956年黄海高程系；等高距为0.5米。
GB/T20257.1-2017国家基本比例尺地形图图式 第1部分
1:500 1:1000 1:2000地形图图式。
重庆市测绘科学技术研究院于2025年8月数字化成图测制。

1:500

测量员：陈 琳
绘图员：陈小丽
检查员：朱 伟
项目名称：大渡2025-07-014

管网示意图

审查合格书二维码：(QR CODE OF CERTIFICATION)

注册执业设计师：(REGISTERED DESIGNER)

图纸专用章：(SEAL OF DRAWING ISSUE)

审查专用章：(SEAL OF DRAWING APPROVAL)

陕西省建设工程设计出图专用章
中凰鸣建筑工程技术(陕西)有限公司
资质等级：建筑行业(建筑工程)乙级
资质证书编号：A261155061

建设单位：(CLIENT)
大渡口秋实花园62栋2单元
设计单位：(DESIGN COMPANY)
中凰鸣建筑工程技术(陕西)有限公司
资质等级：建筑行业(建筑工程)乙级
建筑行业(给排水工程)乙级
风景园林工程设计专项乙级
证书编号：A261155061

项目名称：(PROJECT NAME)
大渡口秋实花园62栋2单元
项目负责人：(RESPONSIBLE NAME)
陈 琳
注册编号：6115506-006
执业日期：2025-08-01

图名：(DRAWING TITLE)

管网示意图

项目负责人	尹 毅	尹 毅
审定	尹 毅	尹 毅
专业负责人	尹 毅	尹 毅
审核	杨希文	杨希文
校对	杨希文	杨希文
设计	陈 琳	陈 琳
注册执业师	尹 毅	尹 毅
姓名	尹 毅	尹 毅
注册编号	6115506-006	6115506-006
注册证书号	20246101895	20246101895
设计阶段	施工图	比例
图 别	建筑	图 号
版本号	第一版	日期
图 号	JS-03	2025.08

审查合格书二(附)(A CODE OF CERTIFICATION)

注册执业人 (SEAL OF REGISTERED PERSONNEL)



注册执业人: (SEAL OF REGISTERED PERSONNEL)

审查专用章: (SEAL OF REVIEWING APPROVAL)

陕西省建设工程设计出图专用章
中国中元工程技术有限公司
资质等级: 建筑行业(建筑工程)乙级
有效期至: 2028年01月27日

建设单位: (CLIENT)

设计单位: (DESIGN COMPANY)

设计单位: 中国中元工程技术有限公司
地址: 陕西省西安市雁塔区...
法定代表人: ...
项目负责人: ...

设计单位: 中国中元工程技术有限公司
地址: 陕西省西安市雁塔区...
法定代表人: ...
项目负责人: ...

一层平面布置图

项目负责人	尹毅	尹毅
项目技术负责人	尹毅	尹毅
专业负责人	尹毅	尹毅
审核人	尹毅	尹毅
校对人	尹毅	尹毅
设计人	尹毅	尹毅
设计日期	2025.08	2025.08

姓名: 尹毅


注册执业人: 尹毅

注册执业人: 尹毅

注册执业人: 尹毅

注册执业人: 尹毅

注册执业人: 尹毅

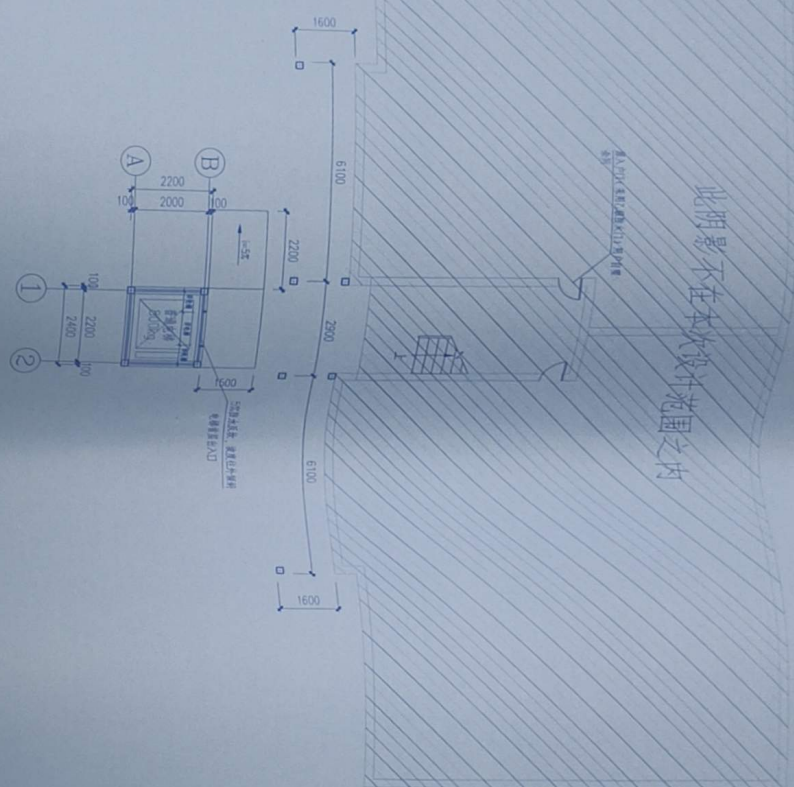

一层平面布置图
1:100


比例: 1:100
图幅: A1
图号: 15-01
日期: 2025.08

审查合格并二盖章：(OR CODE OF CERTIFICATION)

注册专用章：(SEAL OF REGISTERED DESIGNER)

注册专用章：(SEAL OF REGISTERED DESIGNER)

审核专用章：(SEAL OF DRAWING APPROVAL)

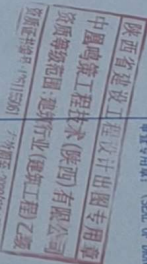

陕西省建设工程设计研究院
中晟鸣筑工程技术有限公司
资质等级：建筑行业(建筑工程)乙级
资质证书编号：A261155061
有效期至：2026年11月

设计单位：(DESIGN COMPANY)
中晟鸣筑工程技术有限公司
地址：陕西省西安市雁塔区...
负责人：...
设计人：...
审核人：...
注册人：...
注册编号：A261155061

工程名称：(PROJECT NAME)
...
注册编号：A261155061



注册编号：A261155061
有效期至：2026年11月

二层平面布置图


项目负责人	尹毅	尹毅
项目成员	尹毅	尹毅
审核人	尹毅	尹毅
设计人	尹毅	尹毅
注册人	尹毅	尹毅

姓名	尹毅
注册编号	611536-006
注册证书号	2024.01.18/85

设计阶段	施工图	比例	1:100
设计人	尹毅	审核人	尹毅
设计日期	2025.08	审核日期	2025.08

图名	二层平面布置图
图号	JS-05
日期	2025.08

此阴影不在本次设计范围之内

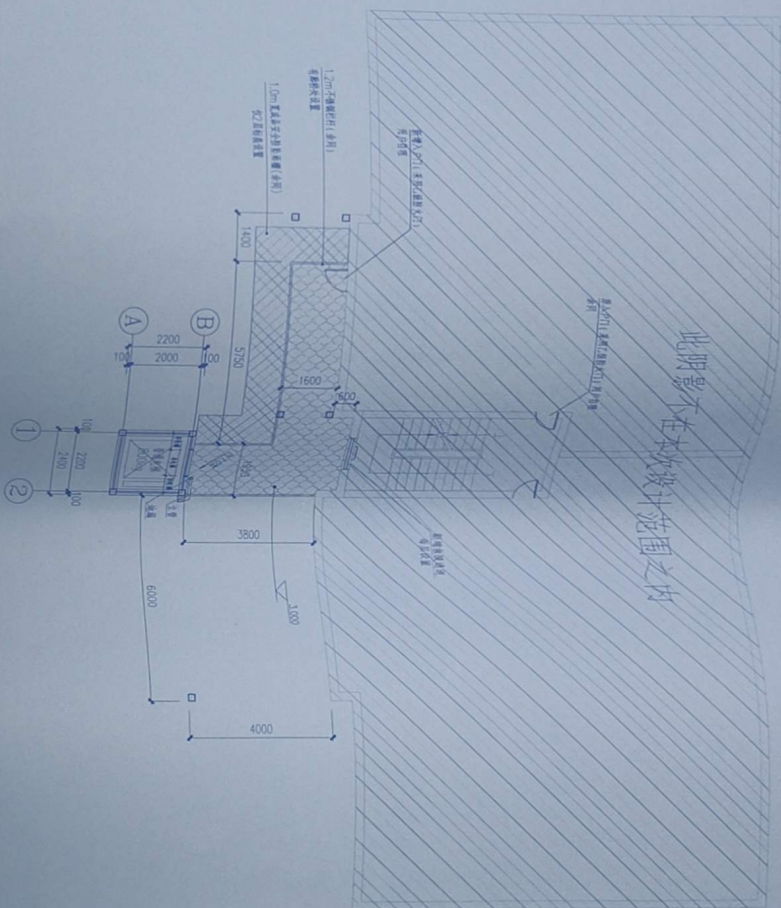

二层平面布置图

1:100

总建筑面积：115.5m²
本层建筑面积：11.50m²
建筑层数：1/2层


注：阴影部分不在本次设计范围之内



中组合设计二通制 (CMB OF CHITITICATIN)



设计单位: (SDEI OF SHAANXI PROVINCE)

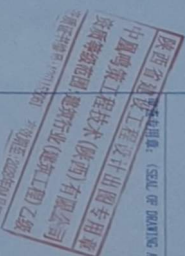

设计单位: (SDEI OF SHAANXI PROVINCE)

设计单位: (SDEI OF SHAANXI PROVINCE)

八层平面布置图

图名: (DRAWING TITLE)

图号: (DRAWING NO.)

图例: (DRAWING LEGEND)

图例: (DRAWING LEGEND)

50mm厚水泥砂浆找平层(禁止泼水、油污)

50mm厚水泥砂浆找平层(禁止泼水、油污)

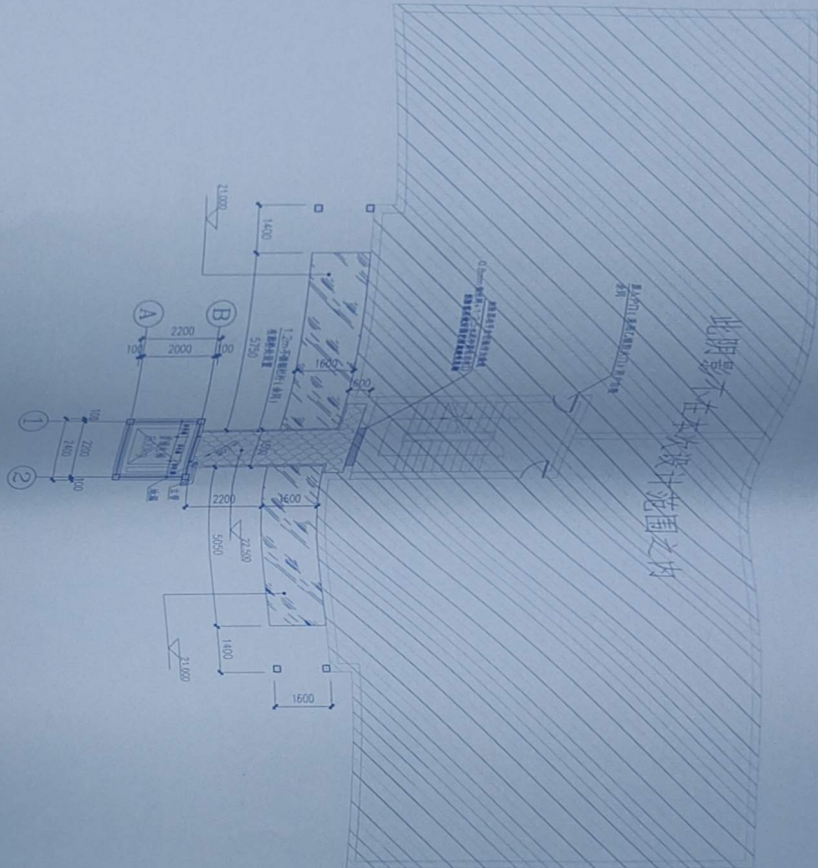

八层平面布置图 1:100

设计单位: (SDEI OF SHAANXI PROVINCE)

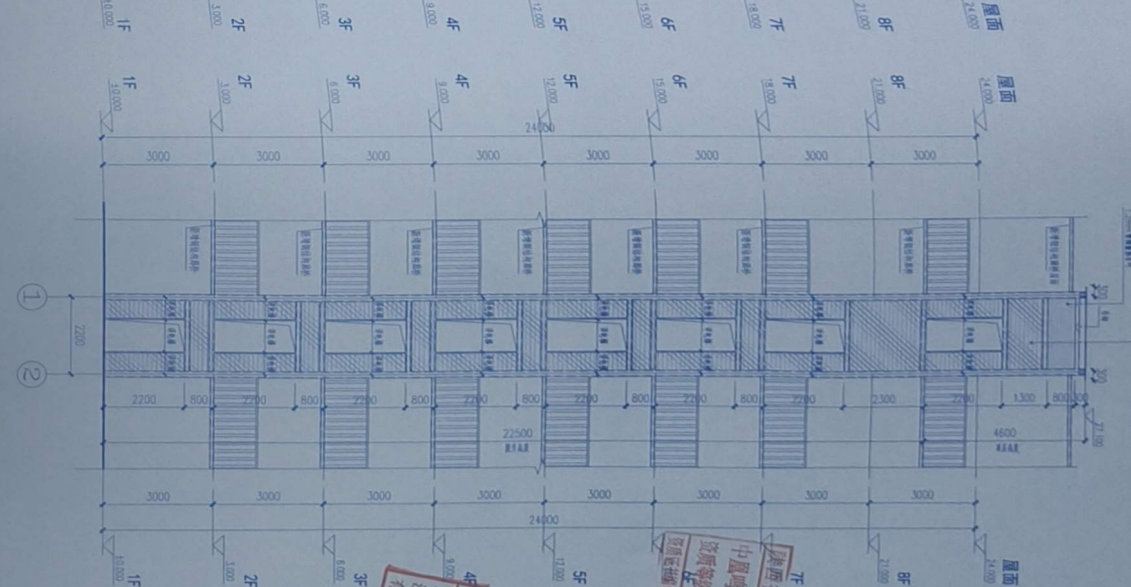


2-1 轴立面图

CS 扫描全能王™
3亿人都在用的扫描App

钢结构设计说明

1. 工程概况										2. 设计依据										3. 设计内容									
1.1 工程名称										1.2 工程地点										1.3 工程规模									
1.4 建设单位										1.5 设计单位										1.6 设计日期									
1.7 设计人										1.8 审核人										1.9 批准人									
1.10 设计专业										1.11 设计内容										1.12 设计范围									
1.13 设计依据										1.14 设计标准										1.15 设计规范									
1.16 设计说明										1.17 设计结论										1.18 设计备注									
1.19 设计附件										1.20 设计附图										1.21 设计表格									
1.22 设计签字										1.23 设计盖章										1.24 设计日期									
1.25 设计备注										1.26 设计说明										1.27 设计结论									
1.28 设计附件										1.29 设计附图										1.30 设计表格									
1.31 设计签字										1.32 设计盖章										1.33 设计日期									
1.34 设计备注										1.35 设计说明										1.36 设计结论									
1.37 设计附件										1.38 设计附图										1.39 设计表格									
1.40 设计签字										1.41 设计盖章										1.42 设计日期									
1.43 设计备注										1.44 设计说明										1.45 设计结论									
1.46 设计附件										1.47 设计附图										1.48 设计表格									
1.49 设计签字										1.50 设计盖章										1.51 设计日期									
1.52 设计备注										1.53 设计说明										1.54 设计结论									
1.55 设计附件										1.56 设计附图										1.57 设计表格									
1.58 设计签字										1.59 设计盖章										1.60 设计日期									
1.61 设计备注										1.62 设计说明										1.63 设计结论									
1.64 设计附件										1.65 设计附图										1.66 设计表格									
1.67 设计签字										1.68 设计盖章										1.69 设计日期									
1.70 设计备注										1.71 设计说明										1.72 设计结论									
1.73 设计附件										1.74 设计附图										1.75 设计表格									
1.76 设计签字										1.77 设计盖章										1.78 设计日期									
1.79 设计备注										1.80 设计说明										1.81 设计结论									
1.82 设计附件										1.83 设计附图										1.84 设计表格									
1.85 设计签字										1.86 设计盖章										1.87 设计日期									
1.88 设计备注										1.89 设计说明										1.90 设计结论									
1.89 设计附件										1.91 设计附图										1.92 设计表格									
1.90 设计签字										1.93 设计盖章										1.94 设计日期									
1.91 设计备注										1.95 设计说明										1.96 设计结论									
1.92 设计附件										1.97 设计附图										1.98 设计表格									
1.93 设计签字										1.99 设计盖章										1.100 设计日期									
1.94 设计备注										1.101 设计说明										1.102 设计结论									
1.95 设计附件										1.103 设计附图										1.104 设计表格									
1.96 设计签字										1.105 设计盖章										1.106 设计日期									
1.97 设计备注										1.107 设计说明										1.108 设计结论									
1.98 设计附件										1.109 设计附图										1.110 设计表格									
1.99 设计签字										1.111 设计盖章										1.112 设计日期									
1.100 设计备注										1.113 设计说明										1.114 设计结论									
1.101 设计附件										1.115 设计附图										1.116 设计表格									
1.102 设计签字										1.117 设计盖章										1.118 设计日期									
1.103 设计备注										1.119 设计说明										1.120 设计结论									
1.104 设计附件										1.121 设计附图										1.122 设计表格									
1.105 设计签字										1.123 设计盖章										1.124 设计日期									
1.106 设计备注										1.125 设计说明										1.126 设计结论									
1.107 设计附件										1.127 设计附图										1.128 设计表格									
1.108 设计签字										1.129 设计盖章										1.130 设计日期									
1.109 设计备注										1.131 设计说明										1.132 设计结论									
1.110 设计附件										1.133 设计附图										1.134 设计表格									
1.111 设计签字										1.135 设计盖章										1.136 设计日期									
1.112 设计备注										1.137 设计说明										1.138 设计结论									
1.113 设计附件										1.139 设计附图										1.140 设计表格									
1.114 设计签字										1.141 设计盖章										1.142 设计日期									
1.115 设计备注										1.143 设计说明										1.144 设计结论									
1.116 设计附件										1.145 设计附图										1.146 设计表格									
1.117 设计签字										1.147 设计盖章										1.148 设计日期									
1.118 设计备注										1.149 设计说明										1.150 设计结论									
1.119 设计附件										1.151 设计附图										1.152 设计表格									
1.120 设计签字										1.153 设计盖章										1.154 设计日期									
1.121 设计备注										1.155 设计说明										1.156 设计结论									
1.122 设计附件										1.157 设计附图										1.158 设计表格									
1.123 设计签字										1.159 设计盖章										1.160 设计日期									
1.124 设计备注										1.161 设计说明										1.162 设计结论									
1.125 设计附件										1.163 设计附图										1.164 设计表格									
1.126 设计签字										1.165 设计盖章										1.166 设计日期									
1.127 设计备注										1.167 设计说明										1.168 设计结论									
1.128 设计附件										1.169 设计附图										1.170 设计表格									
1.129 设计签字										1.171 设计盖章										1.172 设计日期									
1.130 设计备注										1.173 设计说明										1.174 设计结论									
1.131 设计附件										1.175 设计附图										1.176 设计表格									
1.132 设计签字										1.177 设计盖章										1.178 设计日期									
1.133 设计备注										1.179 设计说明										1.180 设计结论									
1.134 设计附件										1.181 设计附图										1.182 设计表格									
1.135 设计签字										1.183 设计盖章										1.184 设计日期									
1.136 设计备注										1.185 设计说明										1.186 设计结论									
1.137 设计附件										1.187 设计附图										1.188 设计表格									
1.138 设计签字										1.189 设计盖章										1.190 设计日期									
1.139 设计备注										1.191 设计说明										1.192 设计结论									
1.140 设计附件										1.193 设计附图										1.194 设计表格									
1.141 设计签字										1.195 设计盖章										1.196 设计日期									
1.142 设计备注										1.197 设计说明										1.198 设计结论									
1.143 设计附件										1.199 设计附图										1.200 设计表格									
1.144 设计签字										1.201 设计盖章										1.202 设计日期									
1.145 设计备注										1.203 设计说明										1.204 设计结论									
1.146 设计附件										1.205 设计附图										1.206 设计表格									
1.147 设计签字										1.207 设计盖章										1.208 设计日期									
1.148 设计备注										1.209 设计说明										1.210 设计结论									
1.149 设计附件										1.211 设计附图										1.212 设计表格									
1.150 设计签字										1.213 设计盖章										1.214 设计日期									
1.151 设计备注										1.215 设计说明										1.216 设计结论									
1.152 设计附件										1.217 设计附图										1.218 设计表格									
1.153 设计签字										1.219 设计盖章										1.220 设计日期									
1.154 设计备注										1.221 设计说明										1.222 设计结论									
1.155 设计附件										1.223 设计附图										1.224 设计表格									
1.156 设计签字										1.225 设计盖章										1.226 设计日期									
1.157 设计备注										1.227 设计说明										1.228 设计结论									
1.158 设计附件										1.229 设计附图										1.230 设计表格									
1.159 设计签字										1.231 设计盖章										1.232 设计日期									
1.160 设计备注										1.233 设计说明										1.234 设计结论									
1.161 设计附件										1.235 设计附图										1.236 设计表格									
1.162 设计签字										1.237 设计盖章										1.238 设计日期									
1.163 设计备注										1.239 设计说明										1.240 设计结论									
1.164 设计附件										1.241 设计附图										1.242 设计表格									
1.165 设计签字										1.243 设计盖章										1.244 设计日期									
1.166 设计备注										1.245 设计说明										1.246 设计结论									
1.167 设计附件										1.247 设计附图										1.248 设计表格									
1.168 设计签字										1.249 设计盖章										1.250 设计日期									
1.169 设计备注										1.251 设计说明										1.252 设计结论									
1.170 设计附件										1.253 设计附图										1.254 设计表格									
1.171 设计签字										1.255 设计盖章										1.256 设计日期									
1.172 设计备注										1.257 设计说明										1.258 设计结论									
1.173 设计附件										1.259 设计附图										1.260 设计表格									
1.174 设计签字										1.261 设计盖章										1.262 设计日期									
1.175 设计备注										1.263 设计说明										1.264 设计结论									
1.176 设计附件										1.265 设计附图										1.266 设计表格									
1.177 设计签字										1.267 设计盖章										1.268 设计日期									
1.178 设计备注										1.269 设计说明										1.270 设计结论									
1.179 设计附件										1.271 设计附图										1.272 设计表格									
1.180 设计签字										1.273 设计盖章										1.274 设计日期									
1.181 设计备注										1.275 设计说明										1.276 设计结论									
1.182 设计附件										1.277 设计附图										1.278 设计表格									
1.183 设计签字										1.279 设计盖章										1.280 设计日期									
1.184 设计备注										1.281 设计说明										1.282 设计结论									
1.185 设计附件										1.283 设计附图										1.284 设计表格									
1.186 设计签字										1.285 设计盖章										1.286 设计日期									
1.187 设计备注										1.287 设计说明										1.288 设计结论									
1.188 设计附件										1.289 设计附图										1.290 设计表格									
1.189 设计签字										1.291 设计盖章										1.292 设计日期									
1.190 设计备注										1.293 设计说明										1.294 设计结论									
1.191 设计附件										1.295 设计附图										1.296 设计表格									
1.192 设计签字										1.297 设计盖章										1.298 设计日期									
1.193 设计备注										1.299 设计说明										1.300 设计结论									
1.194 设计附件										1.301 设计附图										1.302 设计表格									
1.195 设计签字										1.303 设计盖章										1.304 设计日期									
1.196 设计备注										1.305 设计说明										1.306 设计结论									
1.197 设计附件										1.307 设计附图										1.308 设计表格									
1.198 设计签字										1.309 设计盖章										1.310 设计日期									
1.199 设计备注										1.311 设计说明										1.312 设计结论									
1.200 设计附件										1.313 设计附图										1.314 设计表格									
1.201 设计签字										1.315 设计盖章										1.316 设计日期									
1.202 设计备注										1.317 设计说明										1.318 设计结论									
1.203 设计附件										1.319 设计附图										1.320 设计表格									
1.204 设计签字										1.321 设计盖章										1.322 设计日期									
1.205 设计备注										1.323 设计说明										1.324 设计结论									
1.206 设计附件										1.325 设计附图										1.326 设计表格									
1.207 设计签字										1.327 设计盖章										1.328 设计日期									
1.208 设计备注										1.329 设计说明										1.330 设计结论									
1.209 设计附件										1.331 设计附图										1.332 设计表格									
1.210 设计签字										1.333 设计盖章										1.334 设计日期									
1.211 设计备注										1.335 设计说明										1.336 设计结论									
1.212 设计附件										1.337 设计附图										1.338 设计表格									
1.213 设计签字										1.339 设计盖章										1.340 设计日期									
1.214 设计备注										1.341 设计说明										1.342 设计结论									
1.215 设计附件										1.343 设计附图										1.344 设计表格									
1.216 设计签字										1.345 设计盖章										1.346 设计日期									
1.217 设计备注										1.347 设计说明										1.348 设计结论									
1.218 设计附件										1.349 设计附图										1.350 设计表格									
1.219 设计签字										1.351 设计盖章										1.352 设计日期									
1.220 设计备注										1.353 设计说明										1.354 设计结论									
1.221 设计附件										1.355 设计附图										1.356 设计表格									
1.222 设计签字										1.357 设计盖章										1.358 设计日期									
1.223 设计备注										1.359 设计说明										1.360 设计结论									
1.224 设计附件										1.361 设计附图										1.362 设计表格									
1.225 设计签字										1.363 设计盖章										1.364 设计日期									
1.226 设计备注										1.365 设计说明										1.366 设计结论									
1.227 设计附件										1.367 设计附图										1.368 设计表格									
1.228 设计签字										1.369 设计盖章										1.370 设计日期									
1.229 设计备注										1.371 设计说明										1.372 设计结论									
1.230 设计附件										1.373 设计附图										1.374 设计表格									
1.231 设计签字										1.375 设计盖章										1.376 设计日期									
1.232 设计备注										1.377 设计说明										1.378 设计结论									
1.233 设计附件										1.379 设计附图										1.380 设计表格									
1.234 设计签字										1.381 设计盖章										1.382 设计日期									
1.235 设计备注										1.383 设计说明										1.384 设计结论									
1.236 设计附件										1.385 设计附图										1.386 设计表格									
1.237 设计签字										1.387 设计盖章										1.388 设计日期									
1.238 设计备注										1.389 设计说明										1.390 设计结论									
1.239 设计附件										1.391 设计附图										1.392 设计表格									
1.240 设计签字										1.393 设计盖章										1.394 设计日期									
1.241 设计备注										1.395 设计说明										1.396 设计结论									
1.242 设计附件										1.397 设计附图										1.398 设计表格									
1.243 设计签字										1.399 设计盖章										1.400 设计日期									
1.244 设计备注										1.401 设计说明										1.402 设计结论									
1.245 设计附件										1.403 设计附图										1.404 设计表格									
1.246 设计签字										1.405 设计盖章										1.406 设计日期									
1.247 设计备注										1.407 设计说明										1.408 设计结论									
1.248 设计附件										1.409 设计附图										1.410 设计表格									
1.249 设计签字										1.411 设计盖章										1.412 设计日期									
1.250 设计备注										1.413 设计说明										1.414 设计结论									
1.251 设计附件										1.415 设计附图										1.416 设计表格									
1.252 设计签字										1.417 设计盖章										1.418 设计日期									
1.253 设计备注										1.419 设计说明										1.420 设计结论									
1.254 设计附件										1.421 设计附图										1.422 设计表格									
1.255 设计签字										1.423 设计盖章										1.424 设计日期									
1.256 设计备注										1.425 设计说明										1.426 设计结论									
1.257 设计附件										1.427 设计附图										1.428 设计表格									
1.258 设计签字										1.429 设计盖章										1.430 设计日期									
1.259 设计备注										1.431 设计说明										1.432 设计结论									
1.260 设计附件										1.433 设计附图										1.434 设计表格									
1.261 设计签字										1.435 设计盖章										1.436 设计日期									
1.262 设计备注										1.437 设计说明										1.438 设计结论									
1.263 设计附件										1.439 设计附图										1.440 设计表格									
1.264 设计签字										1.441 设计盖章										1.442 设计日期									
1.265 设计备注										1.443 设计说明										1.444 设计结论									
1.266 设计附件										1.445 设计附图										1.446 设计表格									
1.267 设计签字										1.447 设计盖章										1.448 设计日期									
1.268 设计备注										1.449 设计说明										1.450 设计结论									
1.269 设计附件										1.451 设计附图										1.452 设计表格									
1.270 设计签字										1.453 设计盖章										1.454 设计日期									
1.271 设计备注										1.455 设计说明										1.456 设计结论									
1.272 设计附件										1.457 设计附图										1.458 设计表格									
1.273 设计签字										1.459 设计盖章										1.460 设计日期									
1.274 设计备注										1.461 设计说明										1.462 设计结论									
1.275 设计附件										1.463 设计附图										1.464 设计表格									
1.276 设计签字										1.465 设计盖章										1.466 设计日期									
1.277 设计备注										1.467 设计说明										1.468 设计结论									
1.278 设计附件										1.469 设计附图										1.470 设计表格									
1.279 设计签字										1.471 设计盖章										1.472 设计日期									
1.280 设计备注										1.473 设计说明										1.474 设计结论									
1.281 设计附件										1.475 设计附图										1.476 设计表格									
1.282 设计签字										1.477 设计盖章										1.478 设计日期									
1.283 设计备注										1.479 设计说明										1.480 设计结论									
1.284 设计附件										1.481 设计附图										1.482 设计表格									
1.285 设计签字										1.																			

电焊标准节点

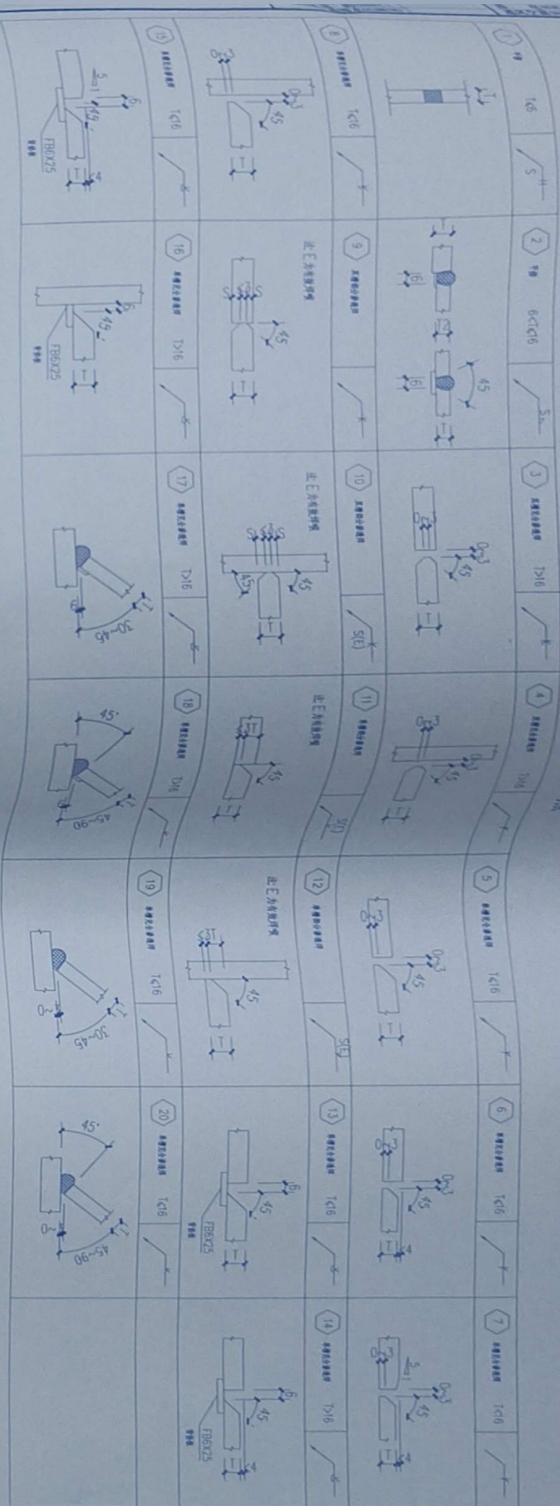


板厚(T)	开缝尺寸(S)	开缝类型
6~7	5~2	翼缘开缝
8~9	5~2	翼缘开缝
10~11	5~2	翼缘开缝
12	10~2	翼缘开缝
12~13	12~2	翼缘开缝
13~19	12~2	翼缘开缝

板厚(T)	开缝尺寸(S)	开缝类型
6~7	5~2	翼缘开缝
8~9	5~2	翼缘开缝
10~11	5~2	翼缘开缝
12	10~2	翼缘开缝
12~13	12~2	翼缘开缝
13~19	12~2	翼缘开缝

板厚(T)	开缝尺寸	开缝类型
6~7	5~2	翼缘开缝
8~9	5~2	翼缘开缝
10~11	5~2	翼缘开缝
12	10~2	翼缘开缝
12~13	12~2	翼缘开缝
13~19	12~2	翼缘开缝

板厚(T)	开缝尺寸	开缝类型
6~7	5~2	翼缘开缝
8~9	5~2	翼缘开缝
10~11	5~2	翼缘开缝
12	10~2	翼缘开缝
12~13	12~2	翼缘开缝
13~19	12~2	翼缘开缝

螺栓图例:

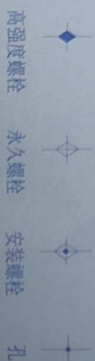

陕西省建设工程设计施工图专用章



中国铁路工程集团有限公司

陕西省建设工程设计施工图专用章
中国铁路工程集团有限公司
房屋建筑工程设计(建筑)有限公司
房屋建筑工程设计(建筑)有限公司
房屋建筑工程设计(建筑)有限公司

设计单位: (DESIGN COMPANY)
中铁二局工程集团有限公司
中铁二局工程集团有限公司
中铁二局工程集团有限公司


注册建筑师: (REGISTERED ARCHITECT)
注册结构工程师: (REGISTERED STRUCTURAL ENGINEER)
注册土木工程师(岩土): (REGISTERED GEOTECHNICAL ENGINEER)
注册造价工程师: (REGISTERED COST ENGINEER)
注册监理工程师: (REGISTERED SUPERVISOR)
注册设备监理工程师: (REGISTERED EQUIPMENT SUPERVISOR)
注册安全工程师: (REGISTERED SAFETY ENGINEER)
注册环保工程师: (REGISTERED ENVIRONMENTAL ENGINEER)
注册咨询工程师(投资): (REGISTERED CONSULTANT ENGINEER (INVESTMENT))
注册资产评估师: (REGISTERED ASSESSOR)
注册税务师: (REGISTERED TAX CONSULTANT)
注册社会工作者: (REGISTERED SOCIAL WORKER)
注册心理咨询师: (REGISTERED PSYCHOLOGIST)
注册婚姻家庭咨询师: (REGISTERED FAMILY AND MARRIAGE CONSULTANT)
注册营养师: (REGISTERED NUTRITIONIST)
注册健康管理师: (REGISTERED HEALTH MANAGEMENT SPECIALIST)
注册消防工程师: (REGISTERED FIRE ENGINEER)
注册电气工程师: (REGISTERED ELECTRICAL ENGINEER)
注册公用设备工程师: (REGISTERED PUBLIC UTILITY ENGINEER)
注册化工工程师: (REGISTERED CHEMICAL ENGINEER)
注册环保工程师: (REGISTERED ENVIRONMENTAL ENGINEER)
注册城乡规划师: (REGISTERED URBAN AND RURAL PLANNER)
注册测绘师: (REGISTERED SURVEYOR)
注册土地估价师: (REGISTERED LAND APPRAISER)
注册土地登记代理人: (REGISTERED LAND REGISTRATION AGENT)
注册房地产经纪人员: (REGISTERED REAL ESTATE AGENT)
注册房地产经纪人: (REGISTERED REAL ESTATE BROKER)
注册房地产经纪人协理: (REGISTERED REAL ESTATE BROKER ASSISTANT)
注册物业管理师: (REGISTERED PROPERTY MANAGEMENT SPECIALIST)
注册保安员: (REGISTERED SECURITY GUARD)
注册消防设施操作员: (REGISTERED FIRE FACILITY OPERATOR)
注册消防设施操作员(中级): (REGISTERED FIRE FACILITY OPERATOR (MID-LEVEL))
注册消防设施操作员(高级): (REGISTERED FIRE FACILITY OPERATOR (HIGH-LEVEL))
注册消防设施操作员(技师): (REGISTERED FIRE FACILITY OPERATOR (TECHNICIAN))
注册消防设施操作员(高级技师): (REGISTERED FIRE FACILITY OPERATOR (HIGH-LEVEL TECHNICIAN))
注册消防设施操作员(技师): (REGISTERED FIRE FACILITY OPERATOR (TECHNICIAN))
注册消防设施操作员(高级技师): (REGISTERED FIRE FACILITY OPERATOR (HIGH-LEVEL TECHNICIAN))

设计号: (PROJECT NO.)
ZJWC-2025-00225

项目名称: (PROJECT NAME)
钢结构螺栓和焊接连接图例

姓名: (NAME)
石中波
注册编号: (REGISTRATION NO.)
611556-5004
注册日期: (REGISTRATION DATE)
2012/10/15
设计阶段: (DESIGN PHASE)
施工图
比例: (SCALE)
1:100
图号: (DRAWING NO.)
SC-02
版本: (VERSION)
第一版
日期: (DATE)
2025.09





此阴影不在本次设计范围之内

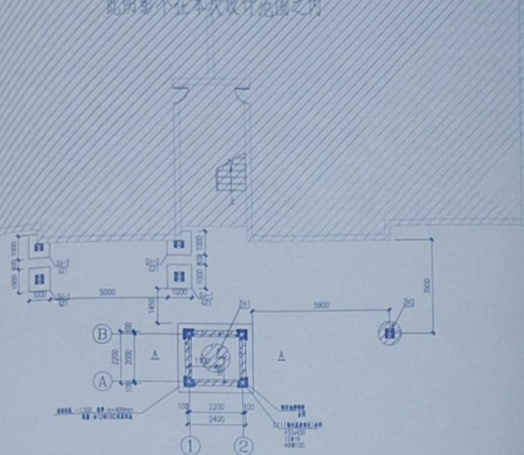



基础层平面布置图

比例 1:500

基础层平面布置图(1:500) 2023年04月27日

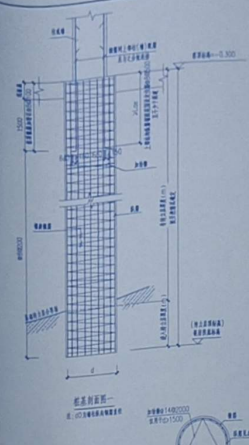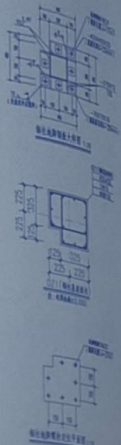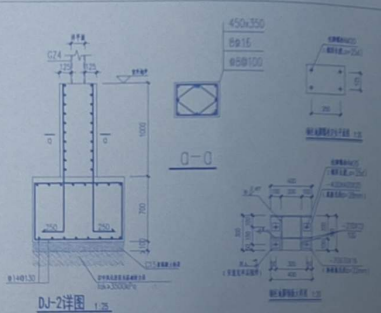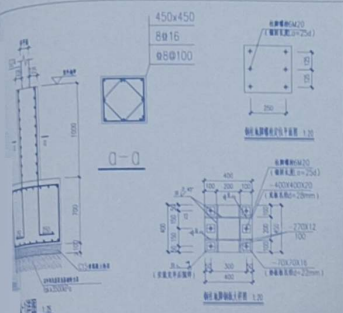

序号	名称	规格	数量	单位
1	基础层平面布置图	1:500	1	张
2	基础层平面布置图	1:500	1	张

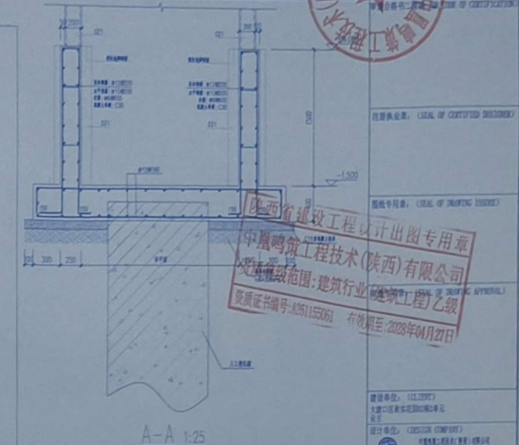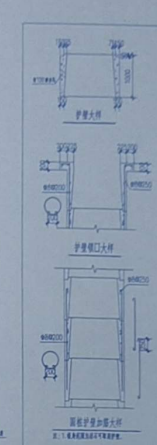

A-A 1:25

序号	名称	规格	数量	单位
1	基础层平面布置图	1:500	1	张
2	基础层平面布置图	1:500	1	张
陕西省建设工程设计图专用章
中晟工程技术有限公司(陕西)有限公司
资质证书编号: A01155001 有效期至: 2023年04月27日

中华人民共和国一级建造师
姓名: 石山

基础层平面布置图

姓名	性别	年龄	学历	专业	职称	执业资格	备注
石山	男	35	本科	土木工程	一级建造师	注册建造师	
石山	男	35	本科	土木工程	一级建造师	注册建造师	
产品合格书二维码: (QR CODE OF CERTIFICATION)

注册执业章: (SEAL OF CERTIFIED DESIGNER)

THE GREAT OF DRAWING ISSUE)

审查专用章: (SEAL OF DRAWING APPROVAL)

陕西省建设工程设计咨询
中晟鸣策工程技术(陕西)有限公司
交项等级范围:建筑行业(建筑工程)乙级
资质证书编号:陕(行)字[]

[illegible]

子项名称: (SUB-PROJECT NAME)	增设电梯
--------------------------	------


八层平面布置图

项目负责人	尹毅
项目经理	石中波
专业负责人	石中波
安全员	石中波
质检员	石中波
材料员	代伟
收料人	史君桂
设计	史君桂
监理单位	

审查合格并二修时 (2nd TIME OF CERTIFICATION)



图纸专用章 (SEAL OF DRAWING ISSUE)

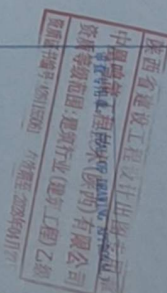

建设单位: (CLIENT)
大渡口煤炭工业公司地采单元
业主

设计单位: (DESIGN COMPANY)

设计人: 王强 (DESIGNER)

审核人: 王强 (CHECKER)

注册编号: 011556 (REGISTRATION NO.)

有效期至: 2025年04月17日 (VALIDITY PERIOD)

工程名称: (PROJECT NAME)

子项名称: (SUB-PROJECT NAME)

建设规模: (CONSTRUCTION SCALE)

设计号: (PROJECT NO.)

图名: (DRAWING TITLE)

设计号: (PROJECT NO.)

图名: (DRAWING TITLE)

50mm厚板及梁柱节点构造详图



节点详图

序号	材料名称	规格
1	钢筋	200x200x6
2	钢筋	50x40x3
3	钢筋	150x150x6
4	钢筋	150x100x4
5	钢筋	150x100x5
6	钢筋	100x50x3
7	钢筋	200x100x6
8	钢筋	200x200x6

图例

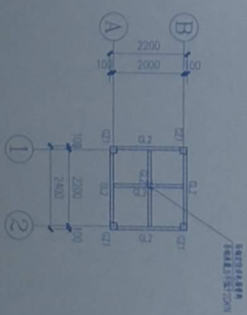

27. 100层平面布置图 1:100

