


大渡口区锦天康都9栋4单元增设电梯示意图

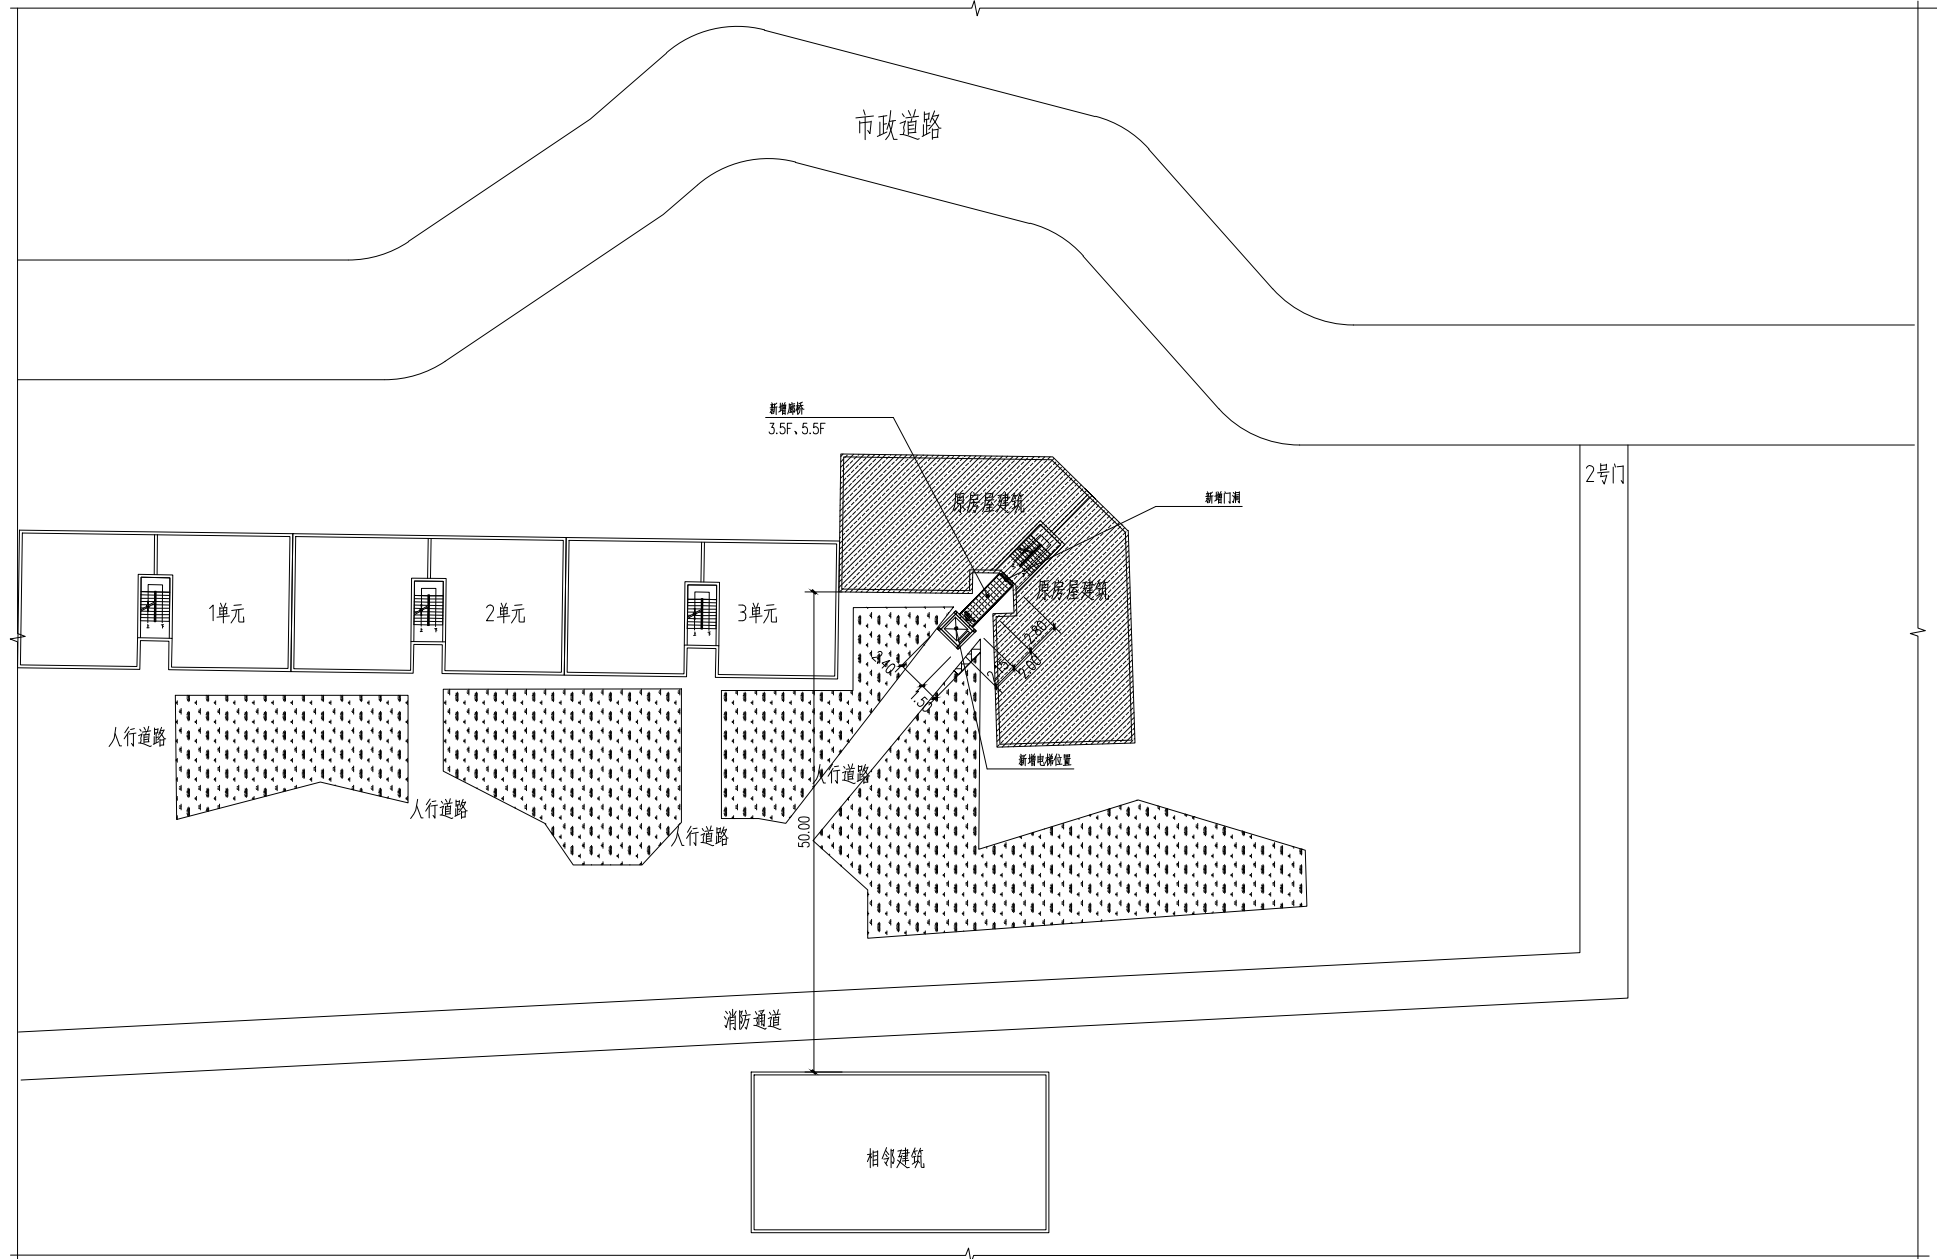

总平面图 1:100

既有住宅增设电梯现场踏勘意见表

时间：2025年12月12日

地点：锦天康都9栋4单元

主管部门	初步判断是否具备增设条件		初步判断结论	备注	
春晖路街道			<input checked="" type="checkbox"/> 具备 <input type="checkbox"/> 不具备	谢洪	
规划自然资源部门	用地占用其他权属用地 是 <input type="checkbox"/> 否 <input checked="" type="checkbox"/>		<input checked="" type="checkbox"/> 具备 <input type="checkbox"/> 不具备	加装电梯外部网规需与主体建筑相协调 刘印	
	用地占用规划道路 是 <input type="checkbox"/> 否 <input checked="" type="checkbox"/>				
住房城乡建设部门	结构安全方面		<input type="checkbox"/> 具备 <input type="checkbox"/> 不具备	梯步装距车座通风井较近需保持一定 ^{位置} 间距，满足消防规范要求，设计要进一步考虑电梯安装位置。	
	消防安全方面				
市场监管部门	需提供施工图(蓝图电子版)、房屋安全鉴定报告(原件鲜章一份)。		<input checked="" type="checkbox"/> 具备 <input type="checkbox"/> 不具备		
城市管理部门 (涉及占道路、绿地)			<input checked="" type="checkbox"/> 具备 <input type="checkbox"/> 不具备	该项目涉及占道需给手续	
水电气讯经营单位 (涉及管网迁改)	电信	张以	<input type="checkbox"/> 具备 <input type="checkbox"/> 不具备	燃气	不确定有天然气管道 气过抄表
	移动	于		自来水	待开挖后确认刘洪
	联通	陈辉		电力	附件内有低压电缆(开挖确定)刘洪
	广电	刘军			

注：本意见仅作为增设电梯工程是否具备现场条件的初步判断，不作为最终核发有关手续的依据。

